


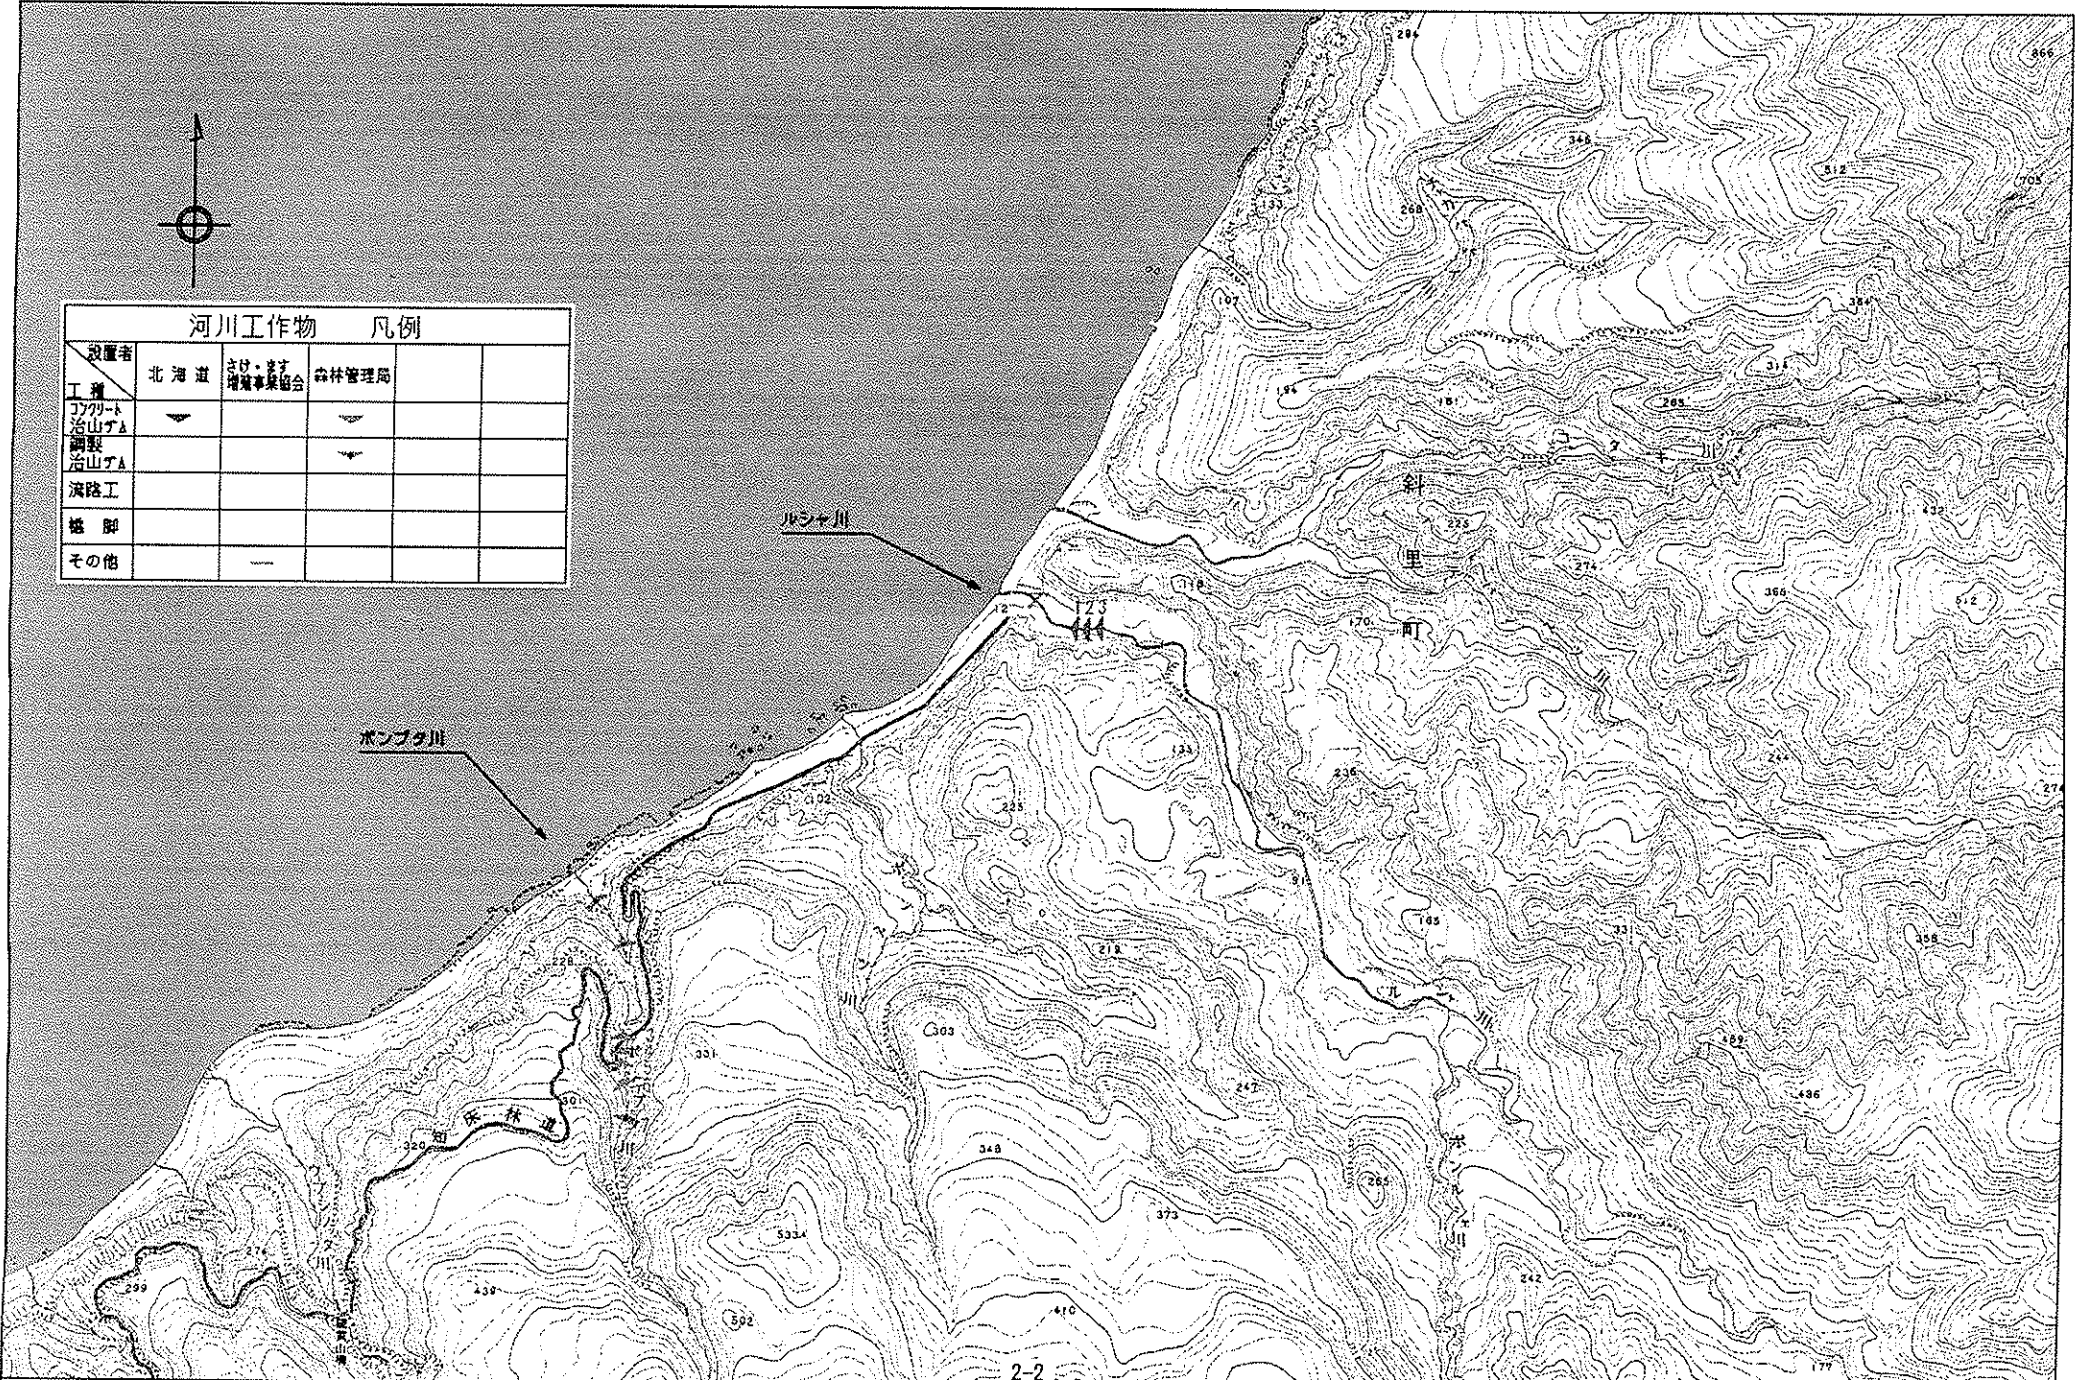

河川工作物 凡例

設置者	北海道	さっぽろ市 増強事業協会	森林管理局		
工種					
コンクリート 活山工	▲		▲		
鋼製 活山工			▲		
減陸工					
橋脚					
その他					



平成 17 年度

河川工作物WG

河川：ルシャ川 ポンプタ川

図面名：河川工作物及び自然環境の状況

縮尺：1：25,000

河川工作物・河川別・設置者別一覧表

北海道（遺産区域地内）

NO	河川名	工種	堤長(m)	提高(m)	設置年度	遡上対策		備考
						魚道	複断面	
1	ルシヤ川	床固工	151.0	2.5	1974		○	
2		床固工	156.0	2.5	1978		○	
3		床固工	159.0	2.5	1979		○	

サケマス増殖事業協会（遺産区域地内）

NO	河川名	工種	堤長(m)	提高(m)	設置年度	遡上対策		備考
						魚道	複断面	
1	ルシヤ川	魚止め	20.0	不明	1970			平面図より算出