


入山向き (羅臼湖←登山口) ←→ 下山向き (羅臼湖←登山口)

年度	平成 24 年度		
図面名	計画平面図 (1/2)		
施行地	目梨郡羅臼町		
工事名	知床国立公園羅臼湖線歩道工事		
事業所名	北海道環境生活部		
図面番号	3/56	縮尺	1:1000
設計者	照査技術者		
管理技術者	製図者		
測量者	作成年月 平成24年 3月		
受託会社名	株式会社 ブラテック		

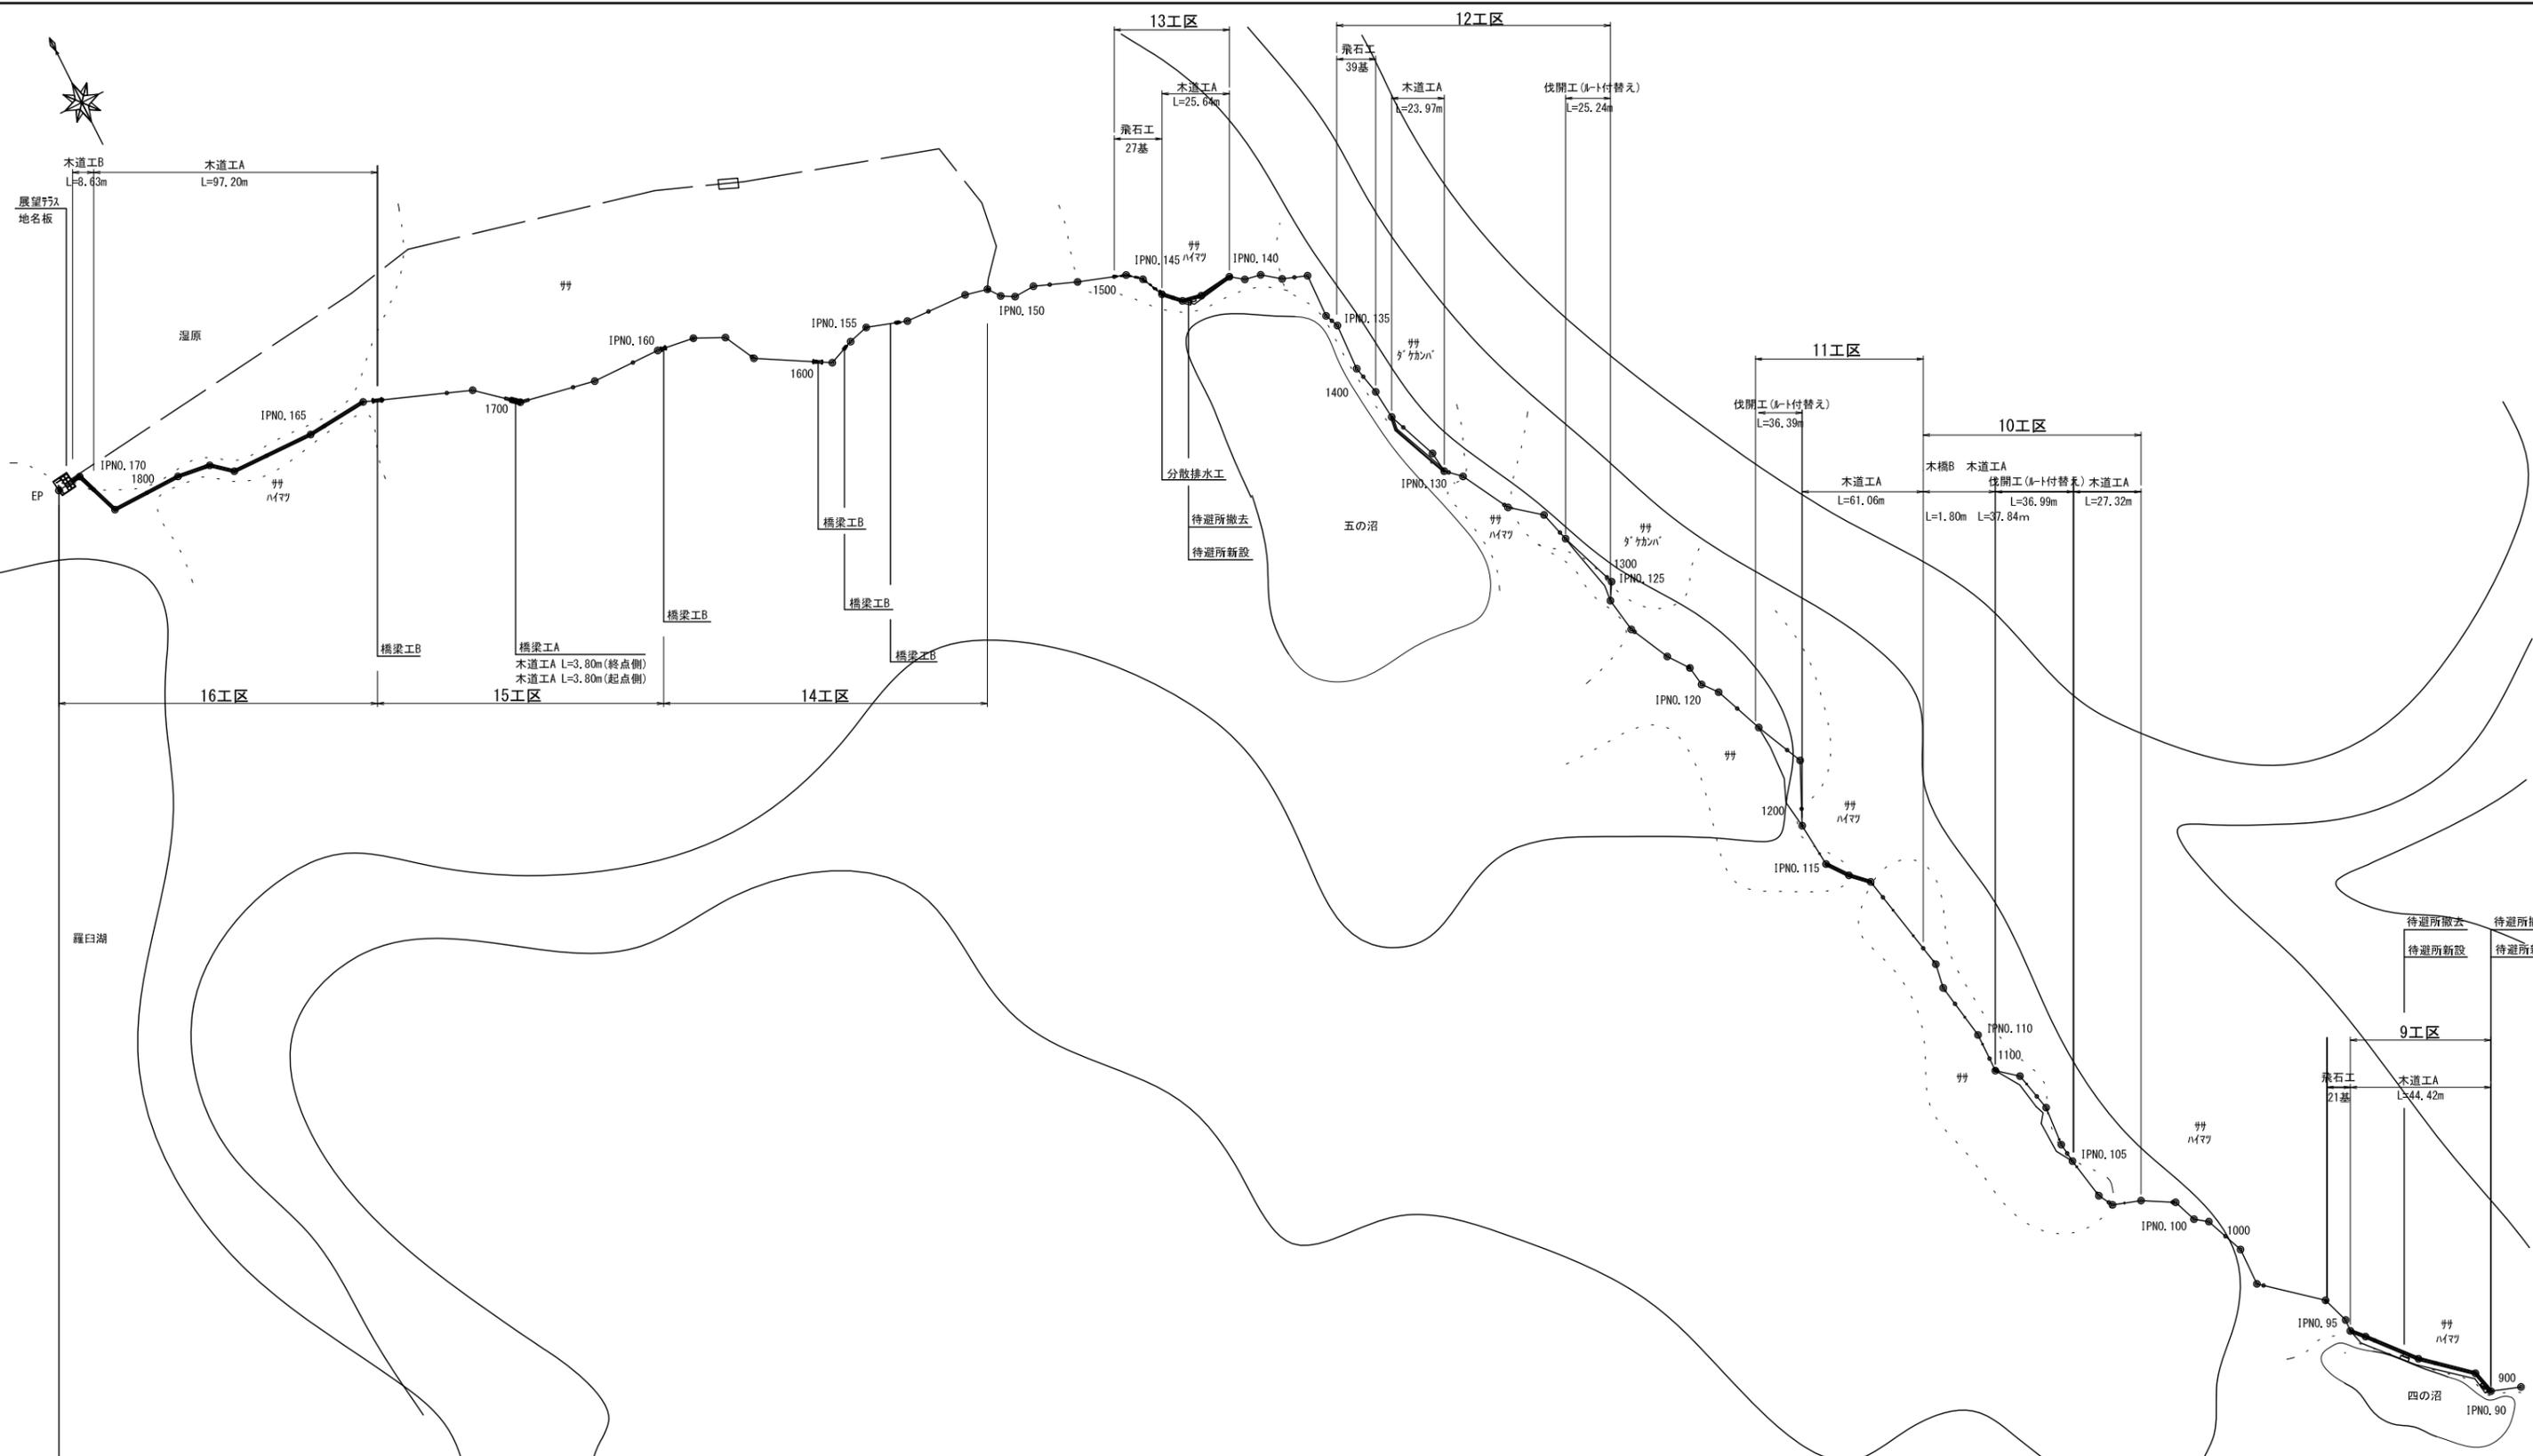

入山向き (羅臼湖←登山口) ←→ 下山向き (羅臼湖←登山口)

年度	平成 24 年度		
図面名	計画平面図 (2/2)		
施行地	目梨郡羅臼町		
工事名	知床国立公園羅臼湖線歩道工事		
事業所名	北海道環境生活部		
図面番号	4/56	縮尺	1:1000
設計者	照査技術者		
管理技術者	製図者		
測量者	作成年月日 平成24年 3月		
受託会社名	株式会社 ブラテック		