


知床五湖地上遊歩道の再整備について


知床五湖 地上歩道再整備工事スケジュール(道庁案)

2022.2.10現在

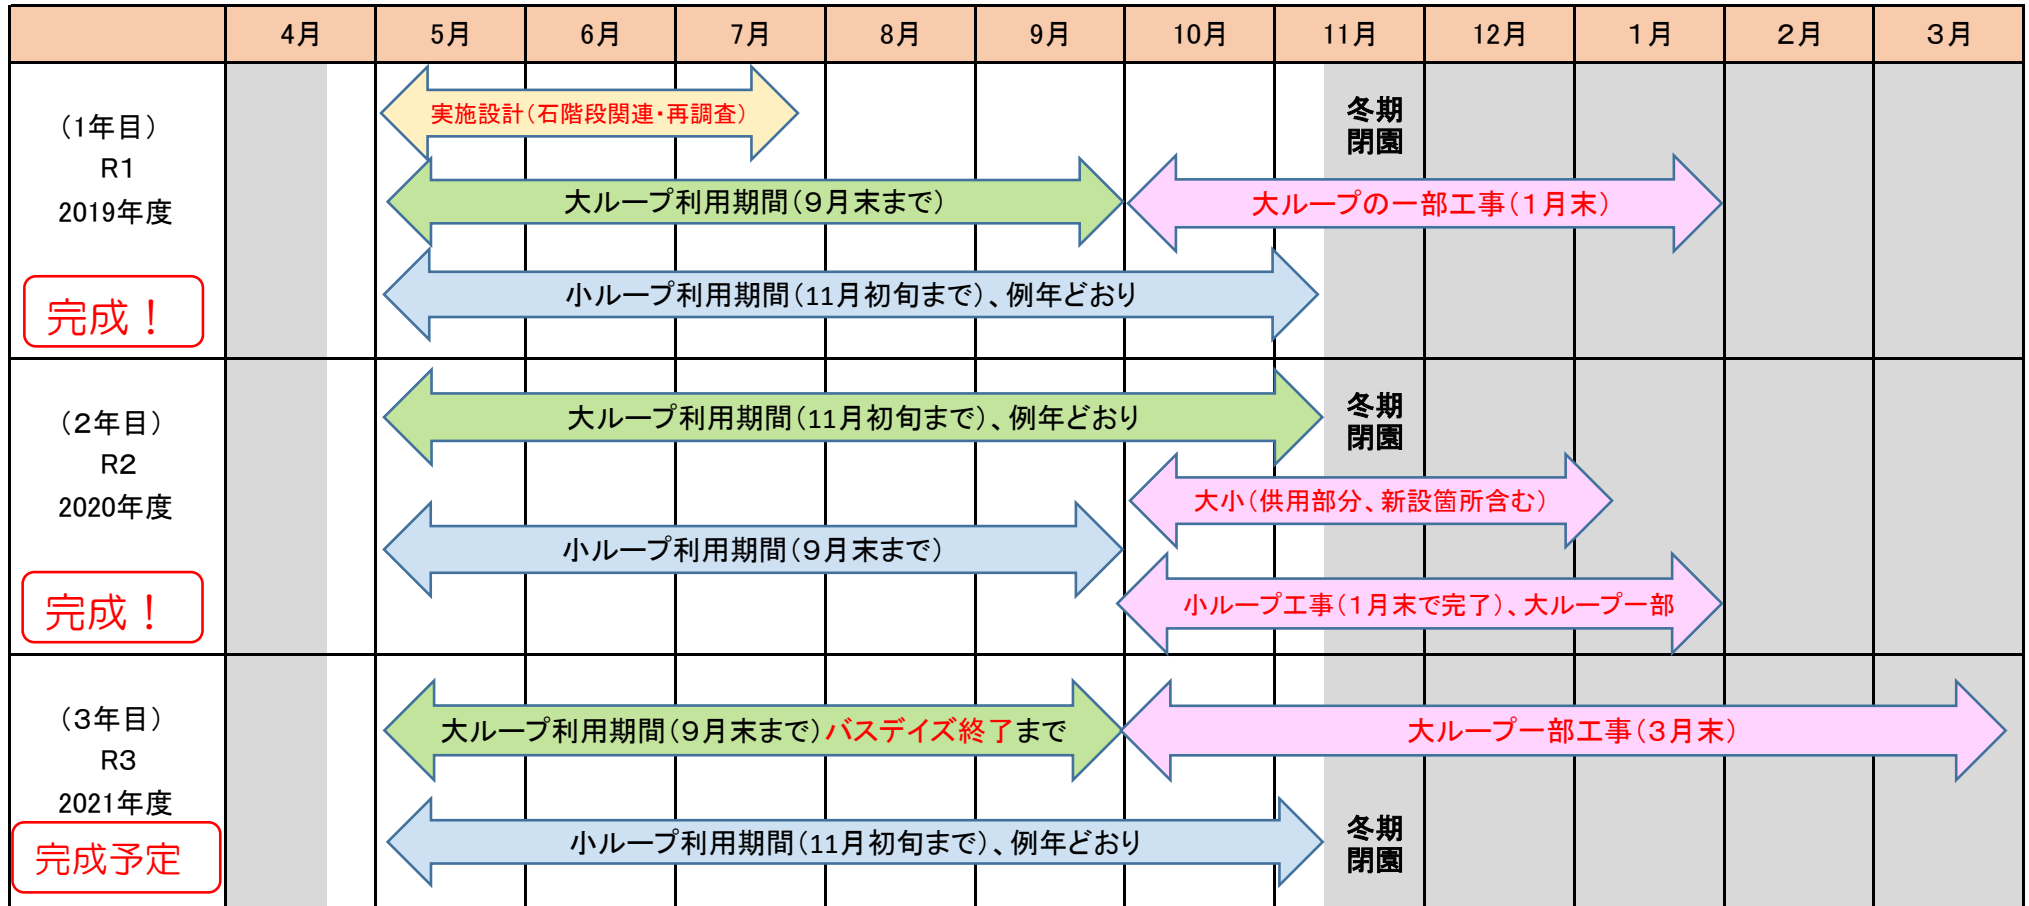


※ 駐車スペースは、資材搬入や撤去材搬出を含め、再整備工事は車2台、撤去工事は2台程度を想定。
 資材は、人肩運搬により極力、工事する歩道横に積む形を想定。(R3年度はヘリコプターにより資材搬送)



○歩道などの施設が利用できる期間

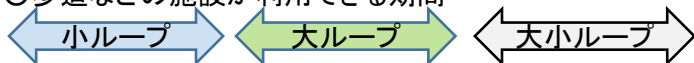

○施設が利用できない期間

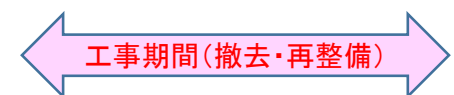

地上歩道再整備スケジュール（案）

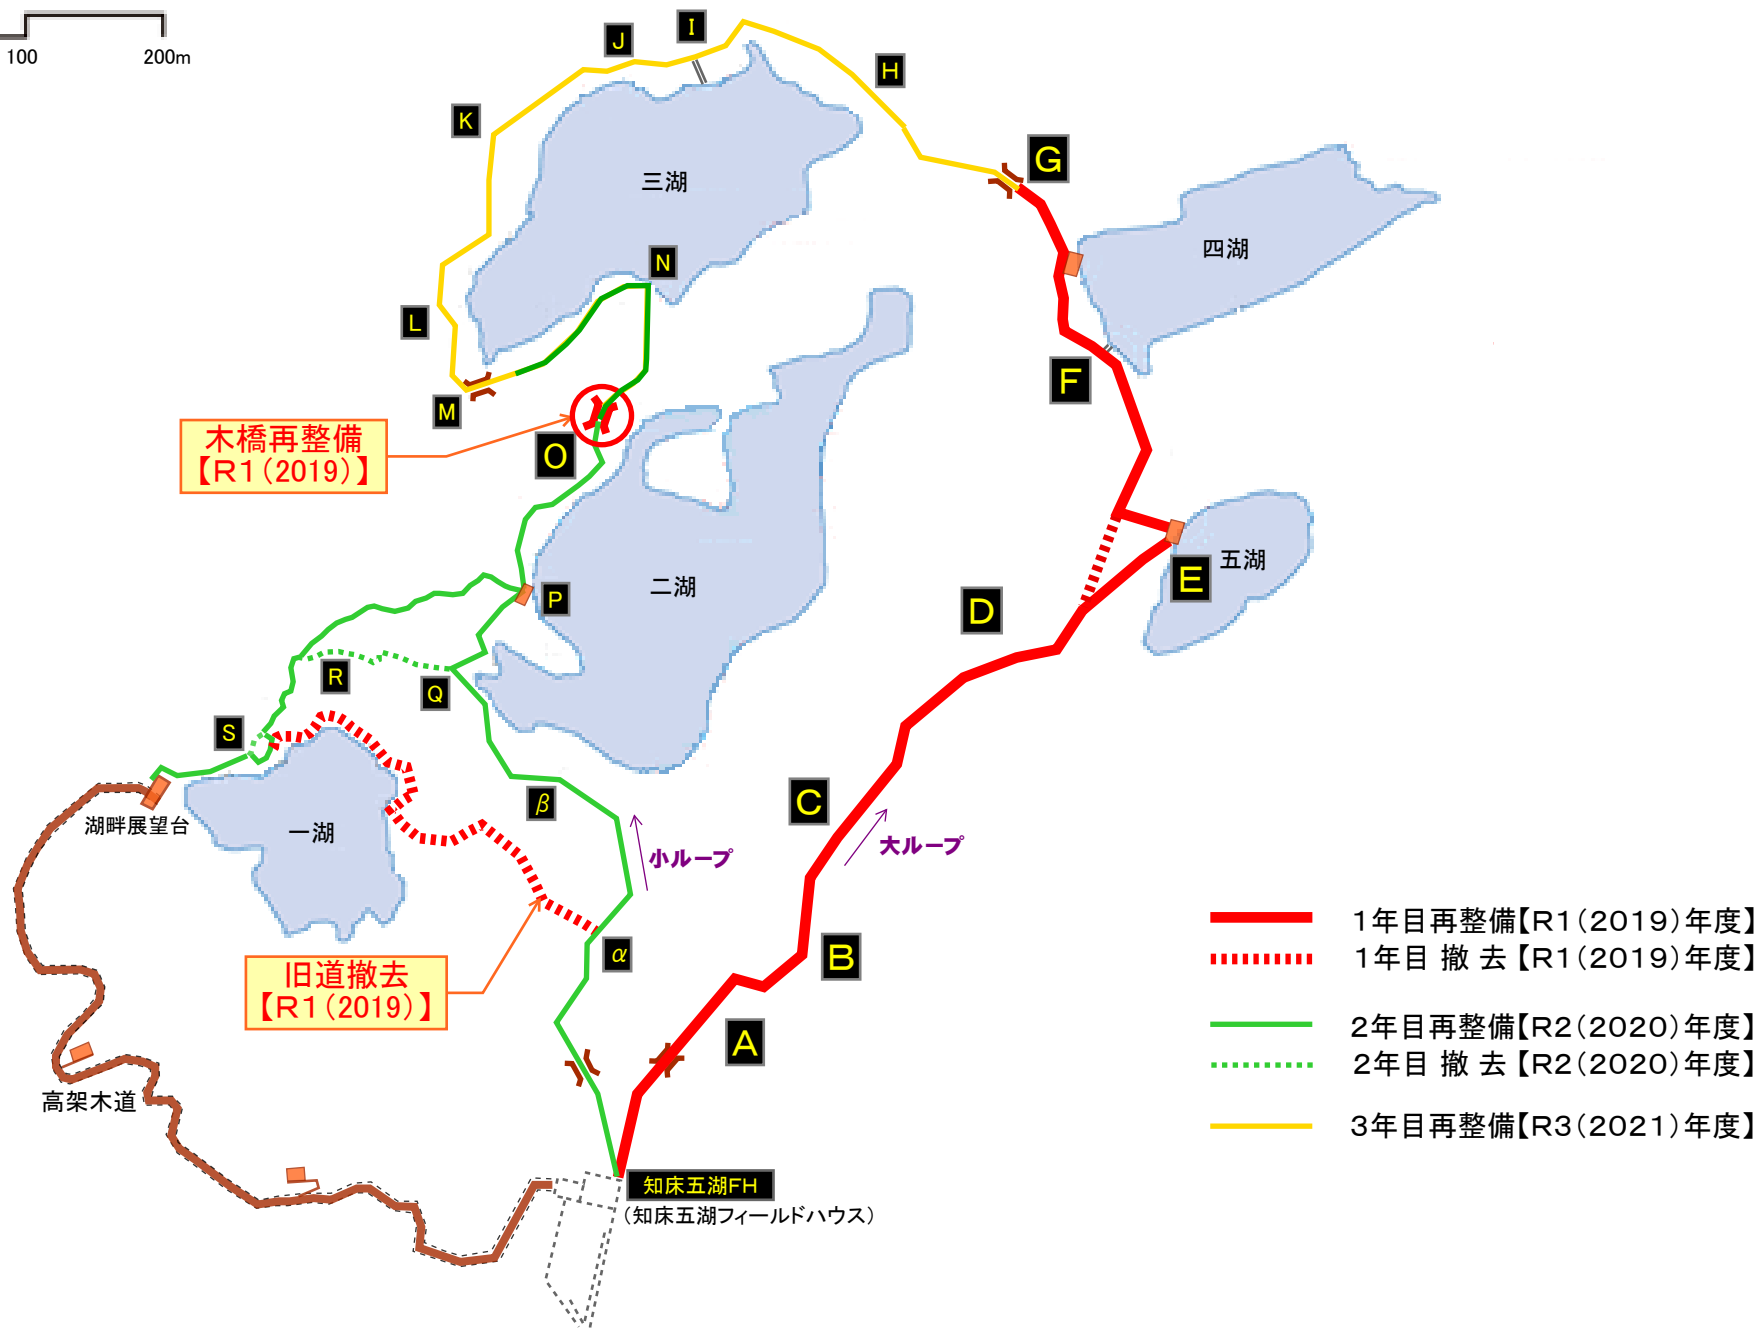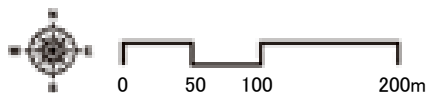

知床五湖園地再整備工事状況（R3年度）

施工前	施工後
<p data-bbox="178 405 421 434">遊歩道 分岐点</p> 	<p data-bbox="805 405 1048 434">遊歩道 分岐点</p> 
<p data-bbox="178 987 557 1016">E地点付近 五湖資源名標識</p> 	<p data-bbox="805 987 1184 1016">E地点付近 五湖資源名標識</p> 