

道道1093号 知床公園線 カムイワッカ地区概要図

○位置図





〈 平成31年度の予定 〉

通行止め箇所(Dの箇所)について

関係機関と協議し、次の作業を予定。

- ・用地測量(事業に必要な範囲を設定)
- ・各申請資料作成

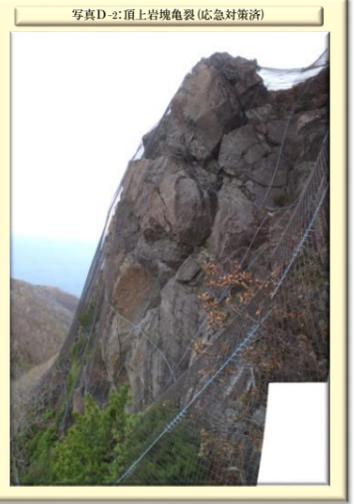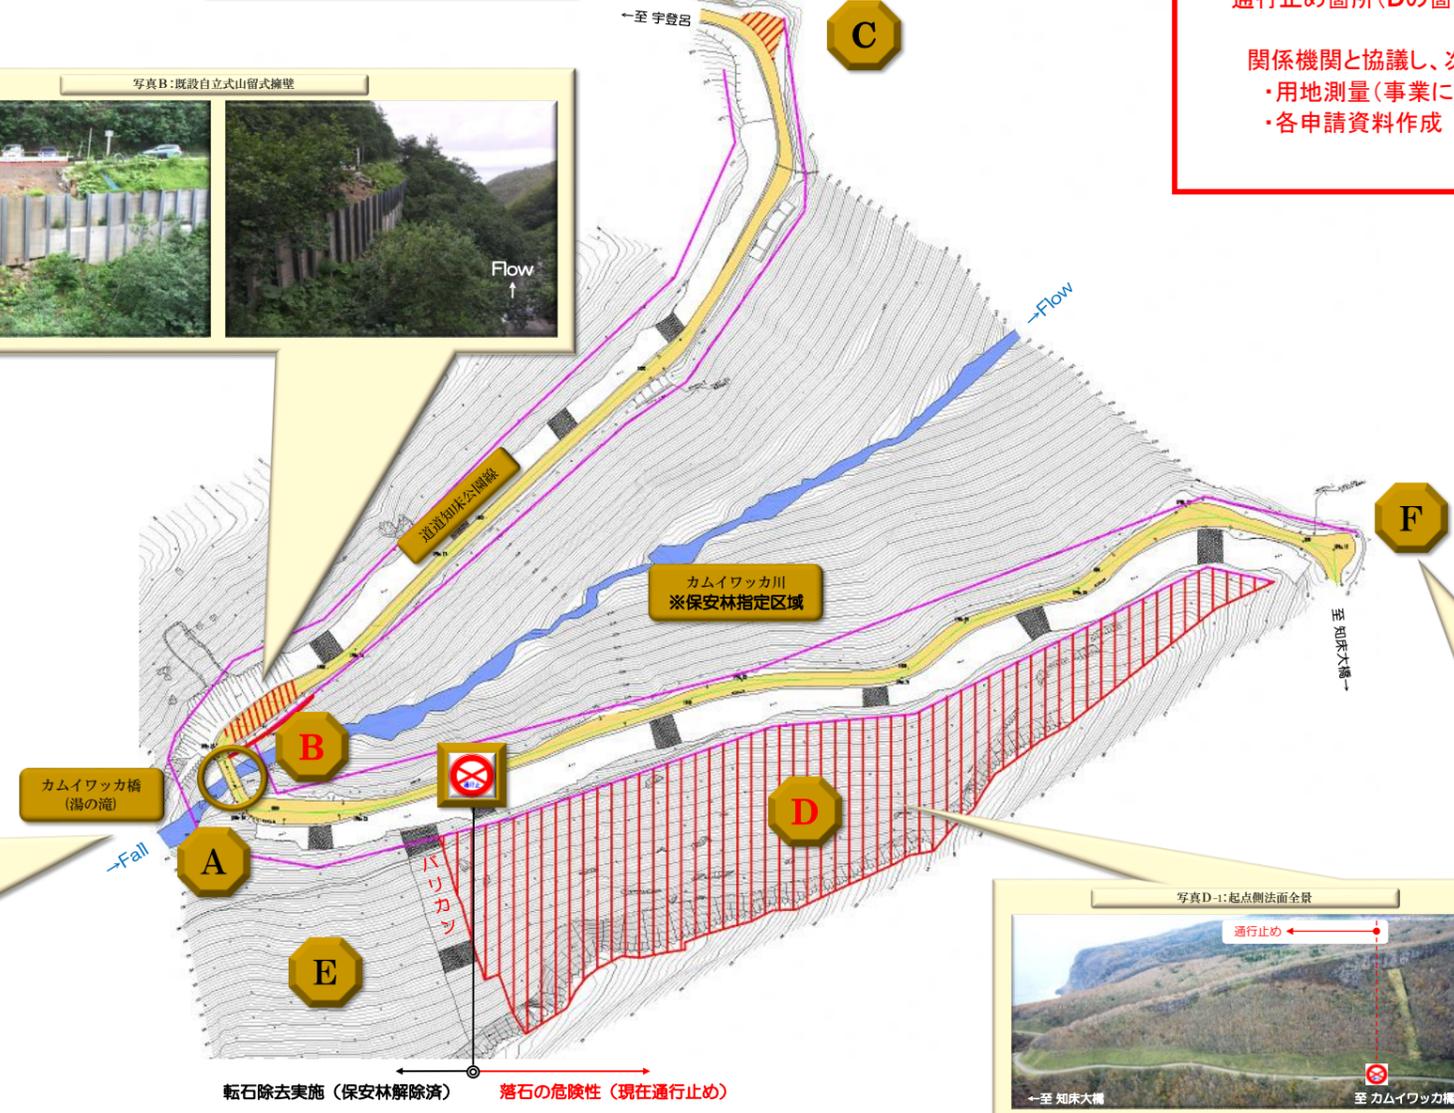

転石除去実施(保安林解除済) 落石の危険性(現在通行止め)