

資料3

『予定』 令和5年度における管内道道の冬期通行止について (網走建設管理部斜里出張所)


路線名	制限区間（地先名及び延長）	制限時間（年月日・時間）	制限事由	制限内容	迂回路	備考
路線番号1093 主要道道 知床公園線	斜里郡斜里町大字遠音別村国有林1342林班ハ小班 (知床大橋) から 斜里郡斜里町大字遠音別村字岩尾別362-1 (知床五湖ゲート) まで 【L= 11.7km】	令和 5年11月 1日(水) 午前11:00から 令和 6年 5月 31日(金) 午前11:00まで	路面凍結及び積雪による 冬期間通行止	全面通行止	無	基準日の6月1日が 土曜日のため、規制 解除日は5月31日 (金曜日)となる。
	斜里郡斜里町大字遠音別村字岩尾別362-1 (知床五湖ゲート) から 斜里郡斜里町大字遠音別村字岩尾別444-1 (岩尾別橋ゲート) まで 【L= 4.2km】	令和 5年12月 1日(金) 午前11:00から 令和 6年 4月19日(金) 午前11:00まで	路面凍結及び積雪による 冬期間通行止	全面通行止	無	基準日の4月20日が 土曜日のため、規制 解除日は4月19日 (金曜日)となる。
	斜里郡斜里町大字遠音別村字岩尾別444-1 (岩尾別橋ゲート) から 斜里郡斜里町大字遠音別村字岩尾別528-2 (国道334号交点ゲート) まで 【L= 4.0km】	令和 5年12月 1日(金) 午後 6:00から 令和 6年 3月29日(金) 午前 8:00まで 午後6:00～翌午前8:00	路面凍結及び積雪による 冬期間通行止	夜間通行止 (PM6:00～AM8:00)	無	基準日の3月31日が 日曜日のため、規制 解除日は3月29日 (金曜日)となる。
路線番号1150 主要道道 摩周湖中標津線	斜里郡清里町国有林1025林班た小班 (裏摩周展望台) から 斜里郡清里町国有林1026林班ゆ小班 (裏摩周展望台入口ゲート) まで 【L= 2.7km】	令和 5年11月 1日(水) 午前11:00から 令和 6年 4月19日(金) 午前11:00まで	路面凍結及び積雪による 冬期間通行止	全面通行止	無	基準日の4月20日が 土曜日のため、規制 解除日は4月19日 (金曜日)となる。
路線番号3587 一般道道 跡佐登小清水線	斜里郡小清水町跡佐登 国有林336林班ホ小班 (小清水峠ゲート) から 斜里郡小清水町跡佐登476-3 (跡佐登仮設ゲート) まで 【L= 9.8km】	令和 5年11月 1日(水) 午前11:00から 令和 6年 4月19日(金) 午前11:00まで	路面凍結及び積雪による 冬期間通行止	全面通行止	無	基準日の4月20日が 土曜日のため、規制 解除日は4月19日 (金曜日)となる。
	斜里郡小清水町跡佐登476-3 (跡佐登仮設ゲート) から 斜里郡小清水町上徳249 (上徳ゲート) まで 【L= 5.5km】	令和 5年12月 1日(金) 午前11:00から 令和 6年 3月8日(金) 午前11:00まで	路面凍結及び積雪による 冬期間通行止	全面通行止	無	基準日の3月10日が 日曜日のため、規制 解除日は3月8日(金 曜日)となる。
	斜里郡清里町国有林1109林班は小班 から 斜里郡清里町江南204-5 (斜里岳橋ゲート) まで 【L= 6.8km】	令和 5年11月 1日(水) 午前11:00から 令和 6年 5月 31日(金) 午前11:00まで	路面凍結及び積雪による 冬期間通行止	全面通行止	無	基準日の6月1日が 土曜日のため、規制 解除日は5月31日 (金曜日)となる。

※ 基準日が土曜日又は日曜日閉庁日の場合、規制開始解除日は閉庁日の金曜日となります。

S=1 : 1, 600




工事施工予定期間 6月～12月

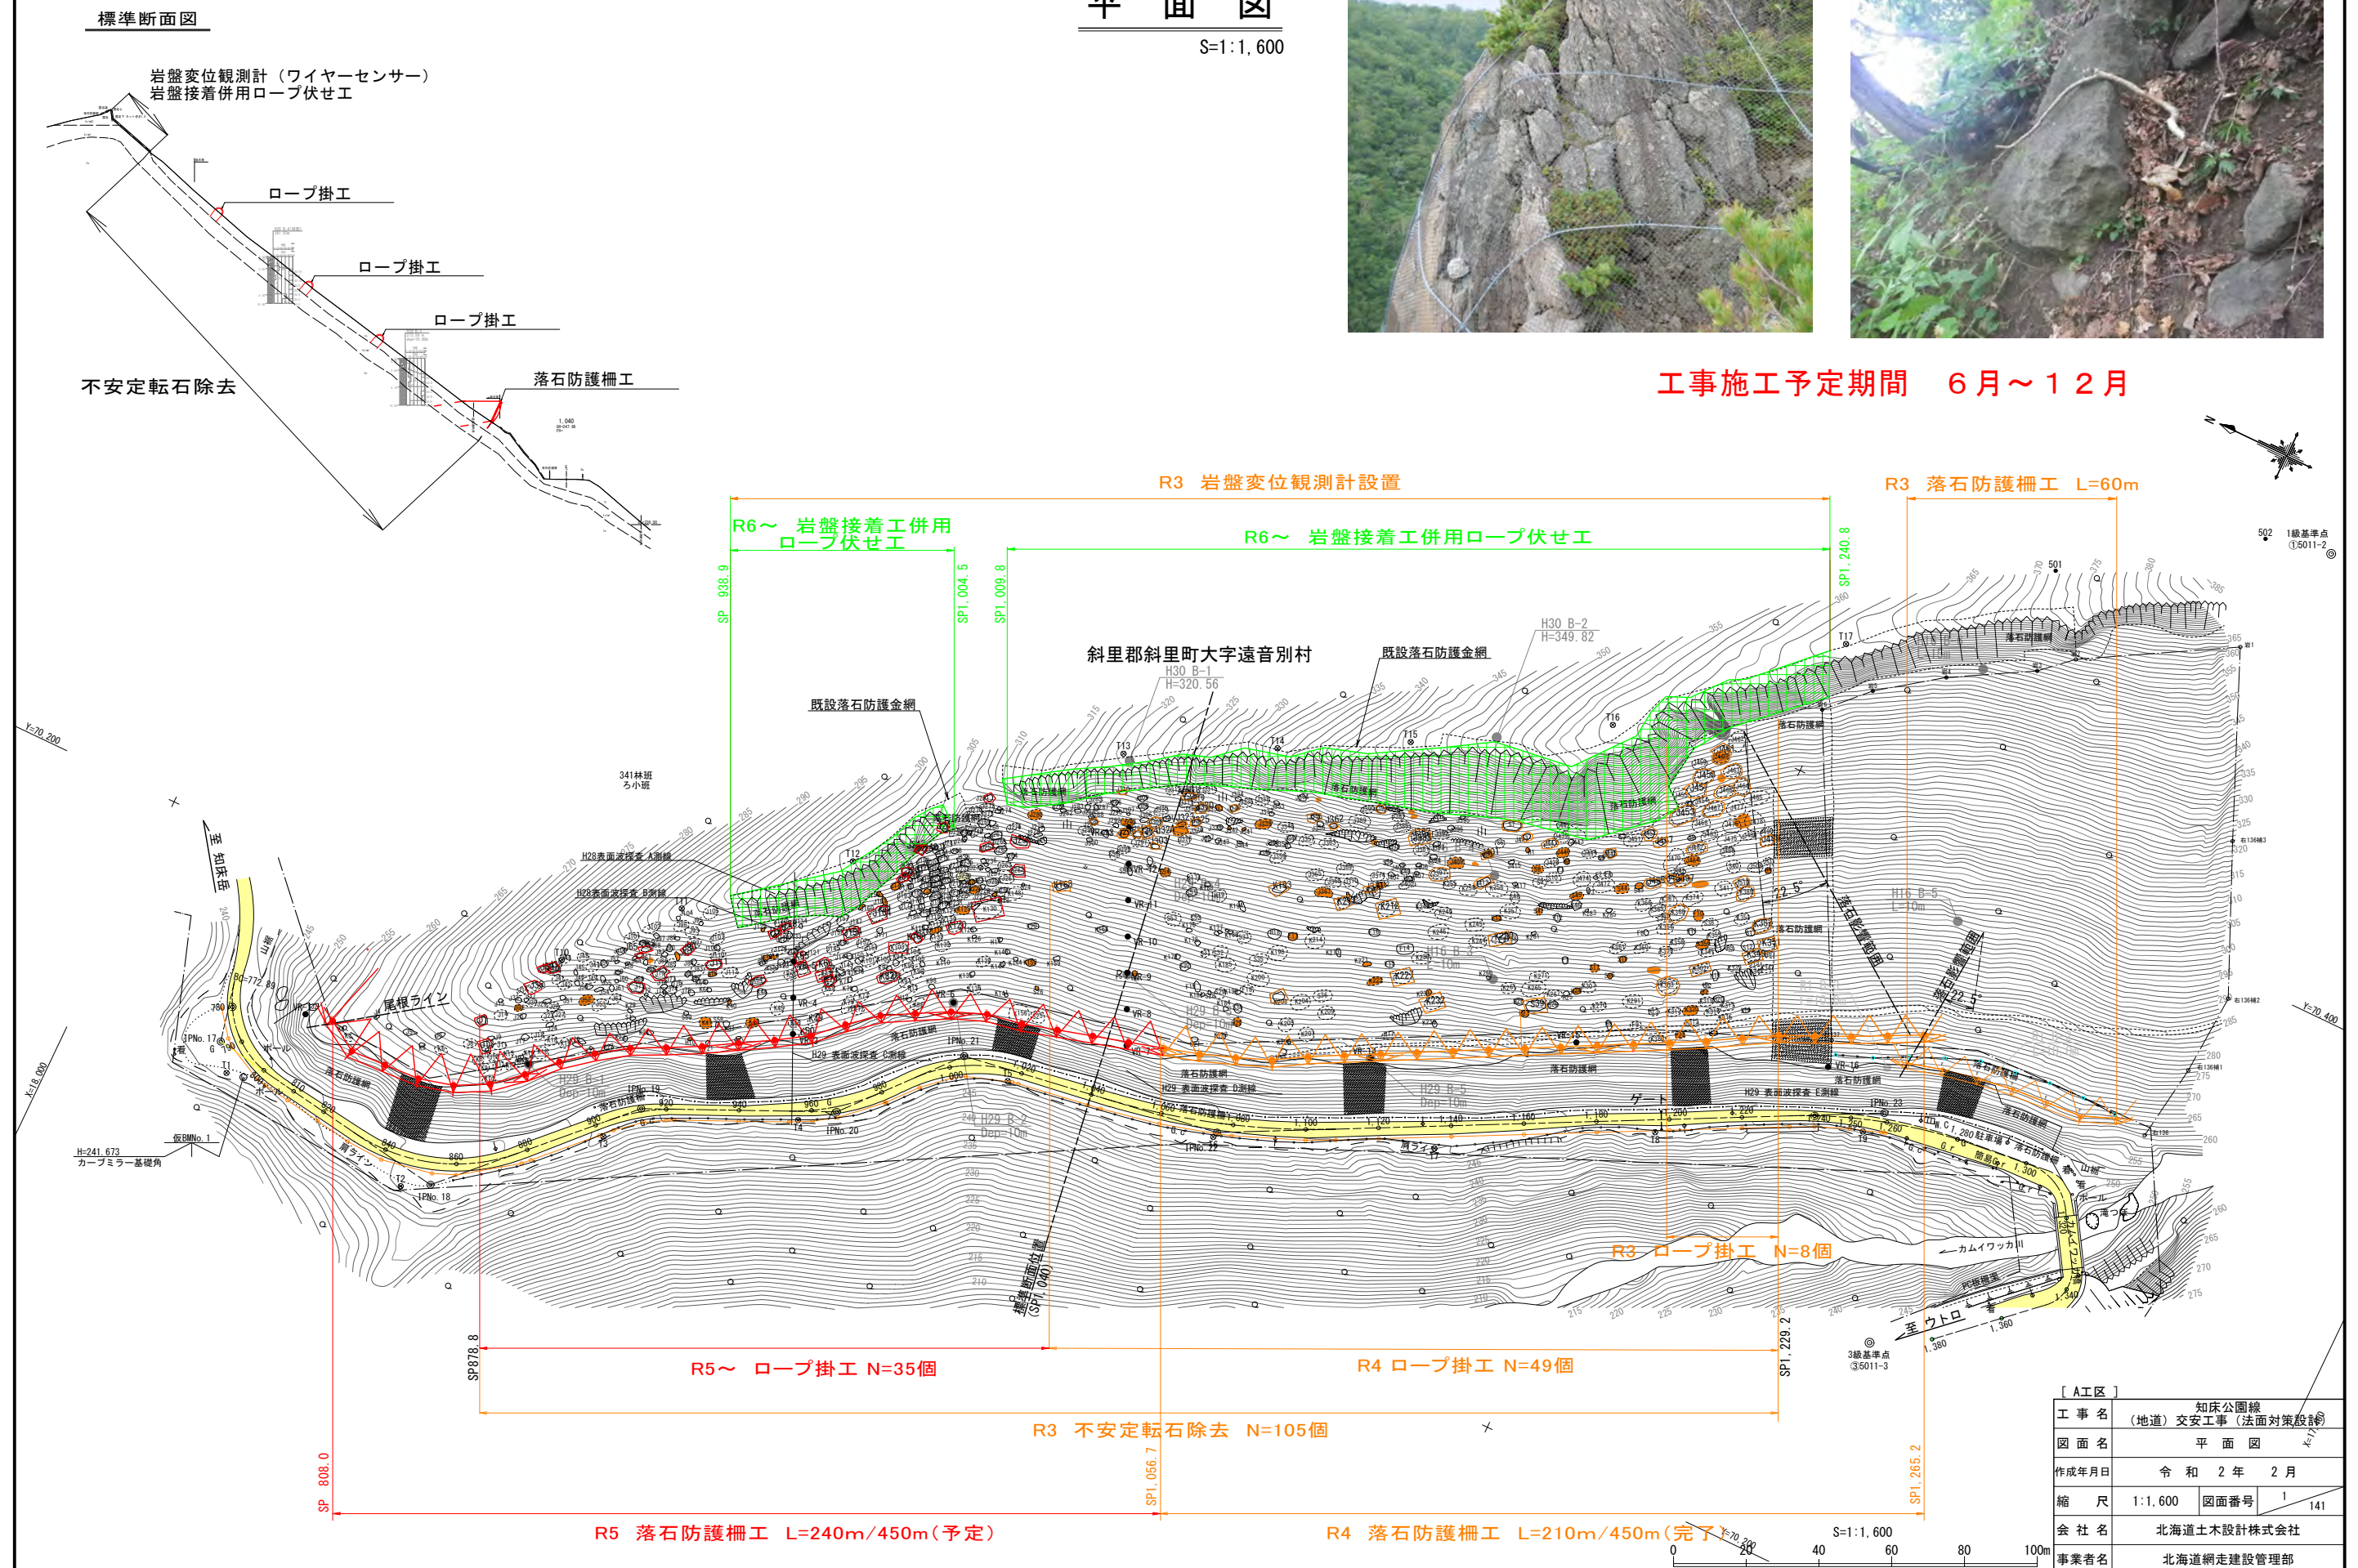


工事実施予定期間 令和4～6年度
工事施工予定期間 10～12月

アンカー付山留式擁壁工一般図


側面図 S=1:200

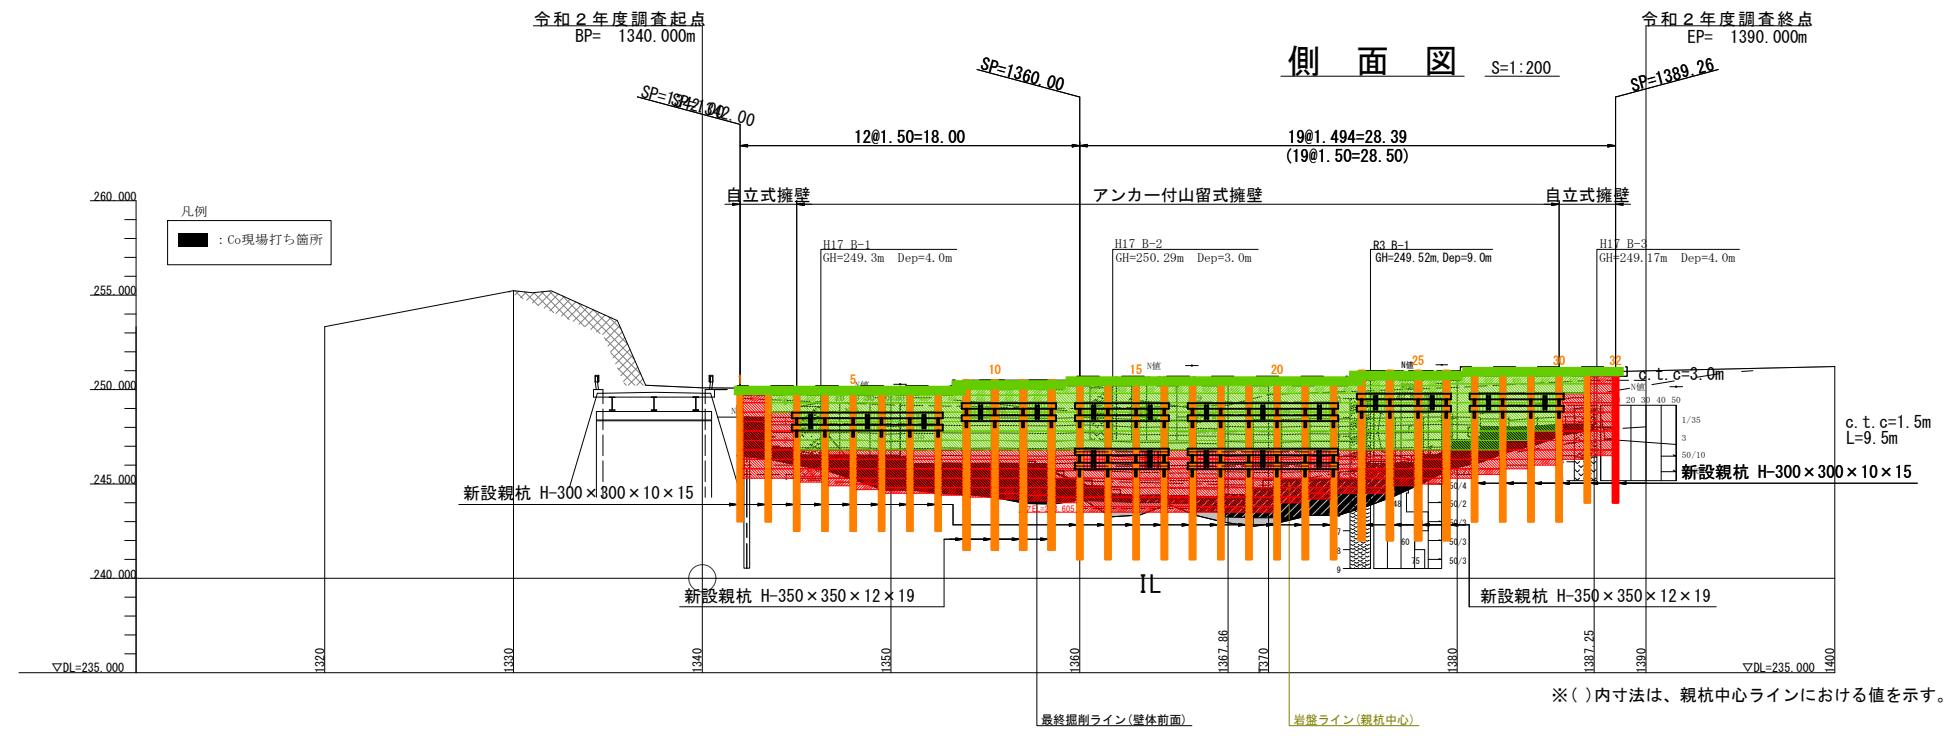


標準断面図 S=1:100

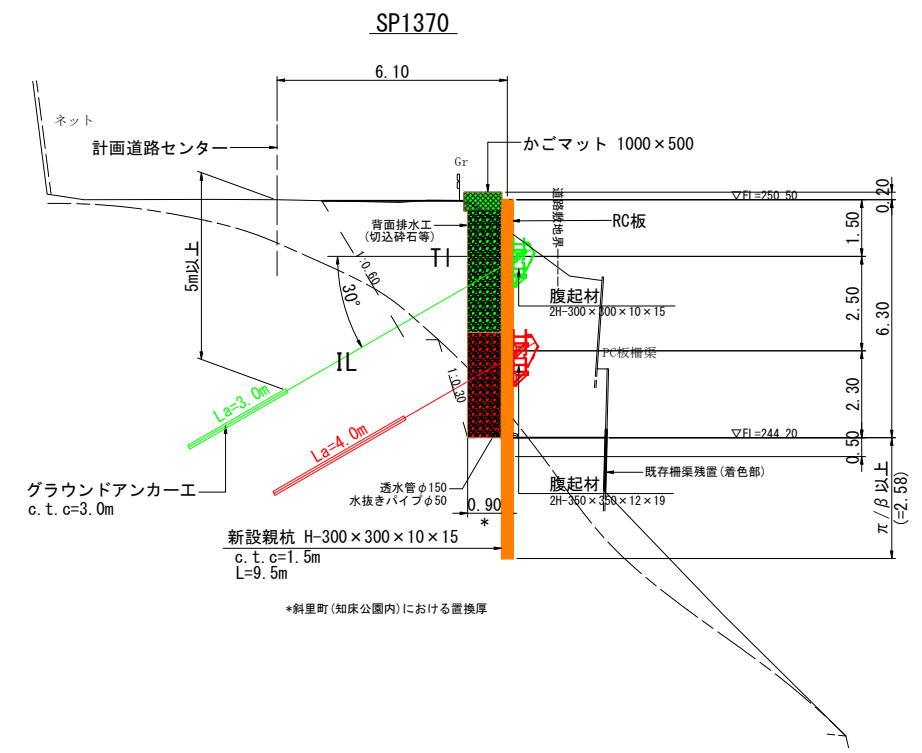

平面図 S=1:200

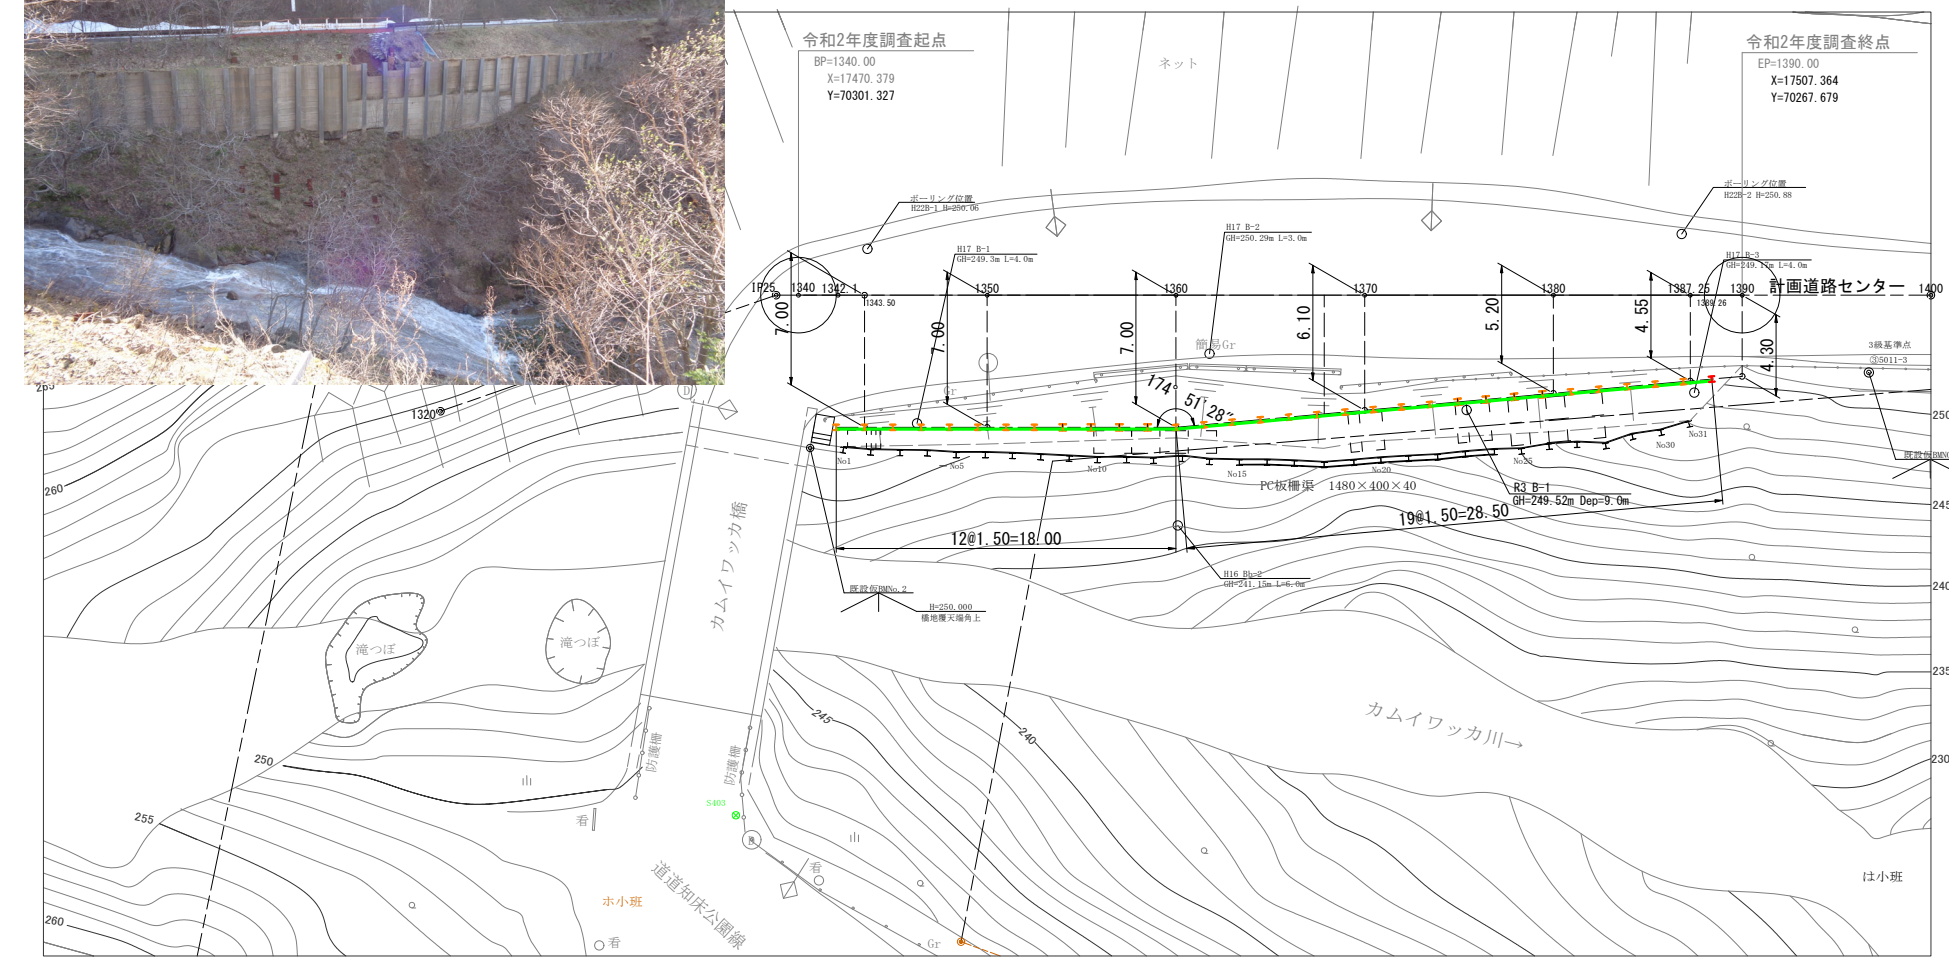

標準断面図 S=1:100

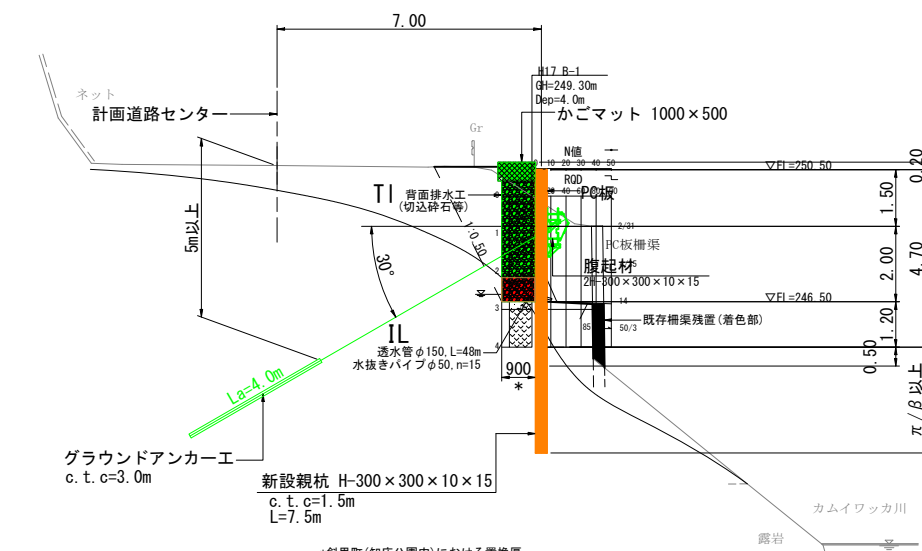

凡例

施工年度 施工時期	色	内 容
R4 10月～12月	オレンジ	H鋼杭建込 [31本完了]
R5 10月～12月	赤	下段RC板設置 下段グラウンドアンカー設置
R6 10月～12月	緑	上段RC板設置 上段グラウンドアンカー設置