



$S=1:1,600$

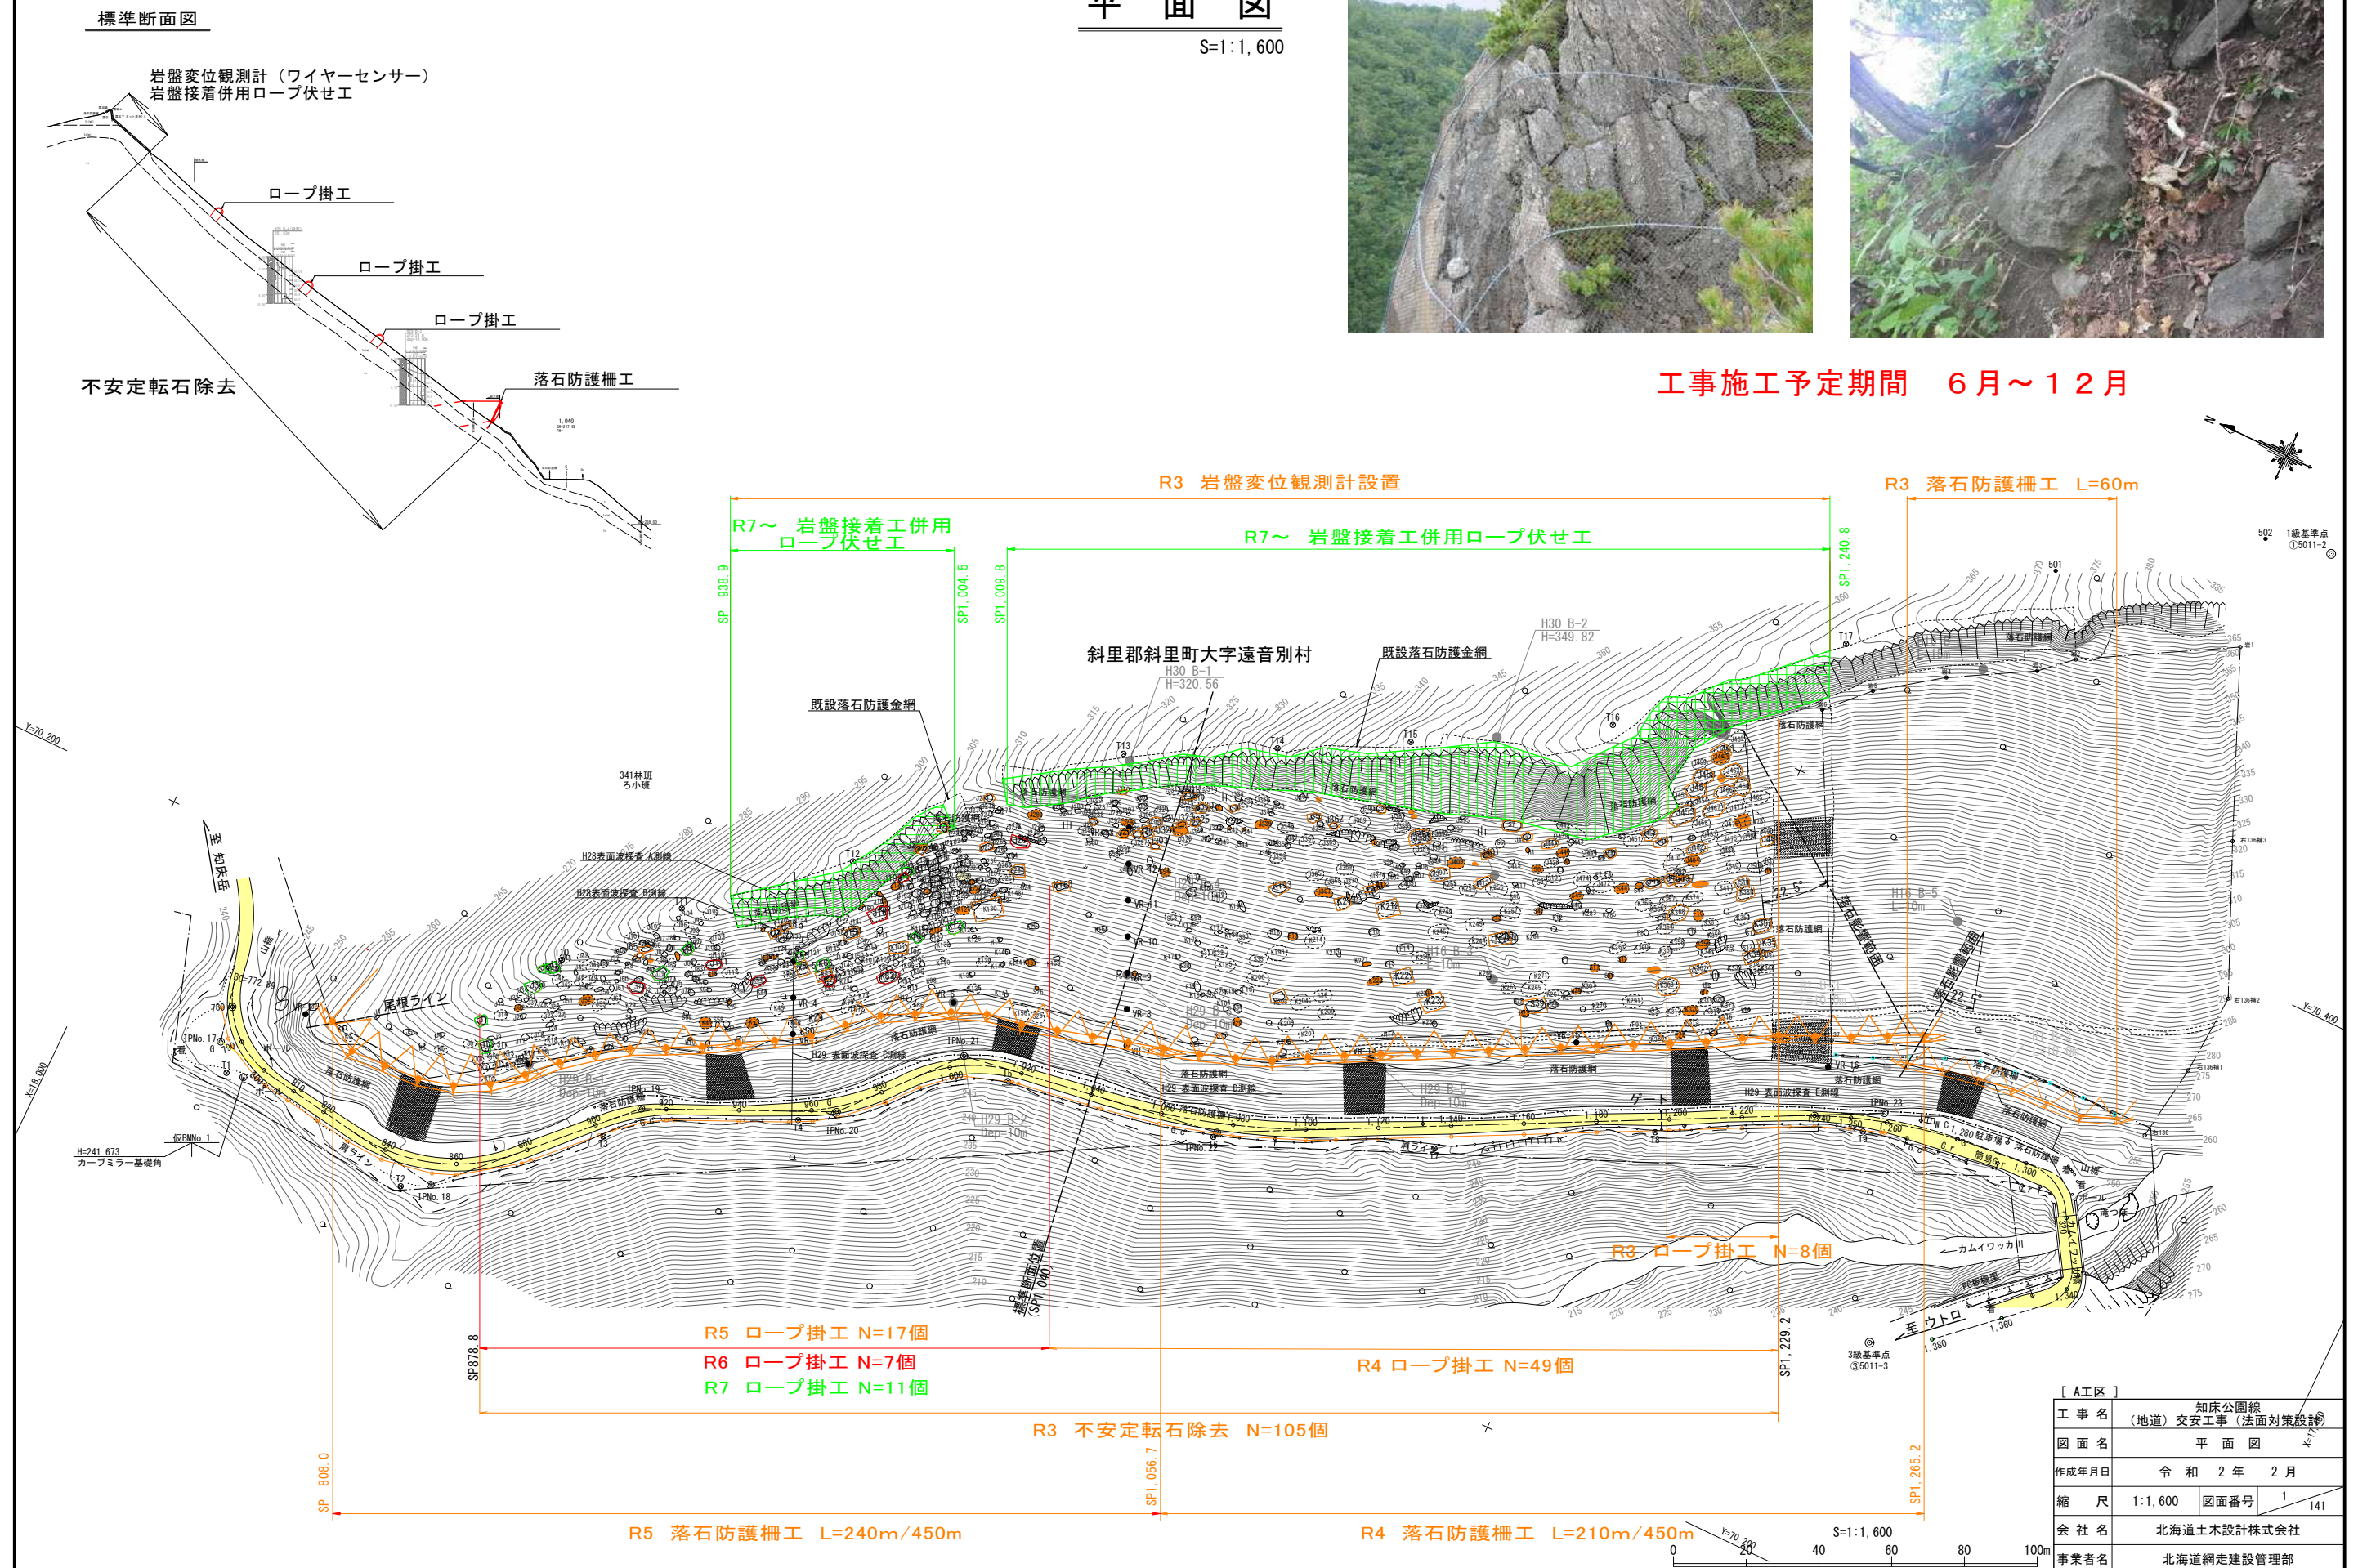


アンカー付山留式擁壁工一般図

側 面 図 S=1:200

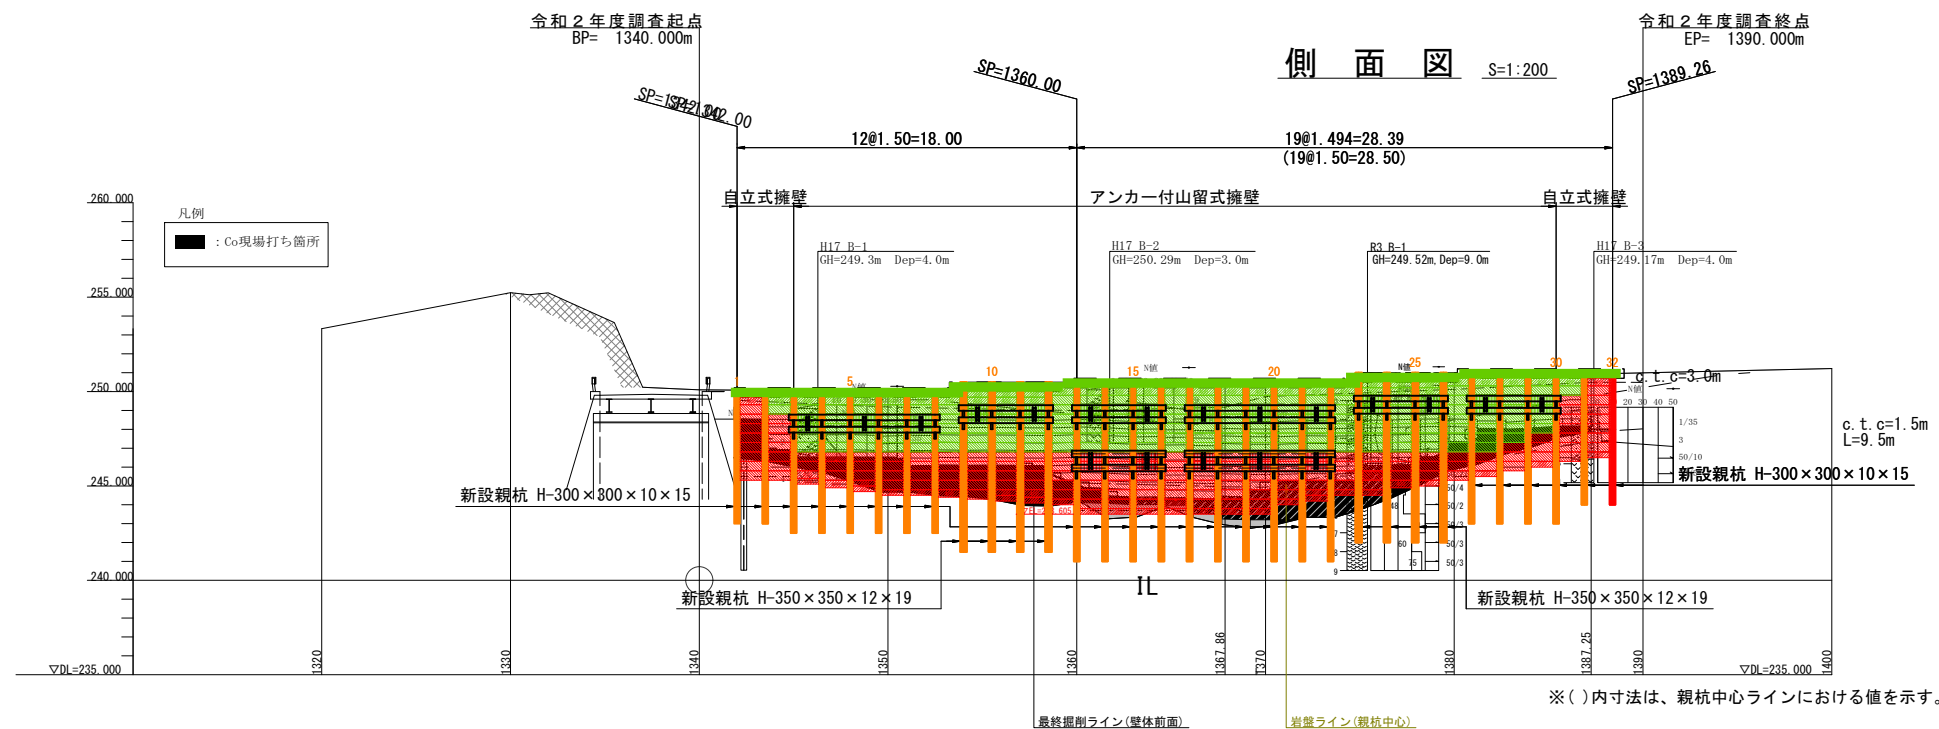


※()内寸法は、親杭中心ラインにおける値を示す。


平面图 $S=1:200$

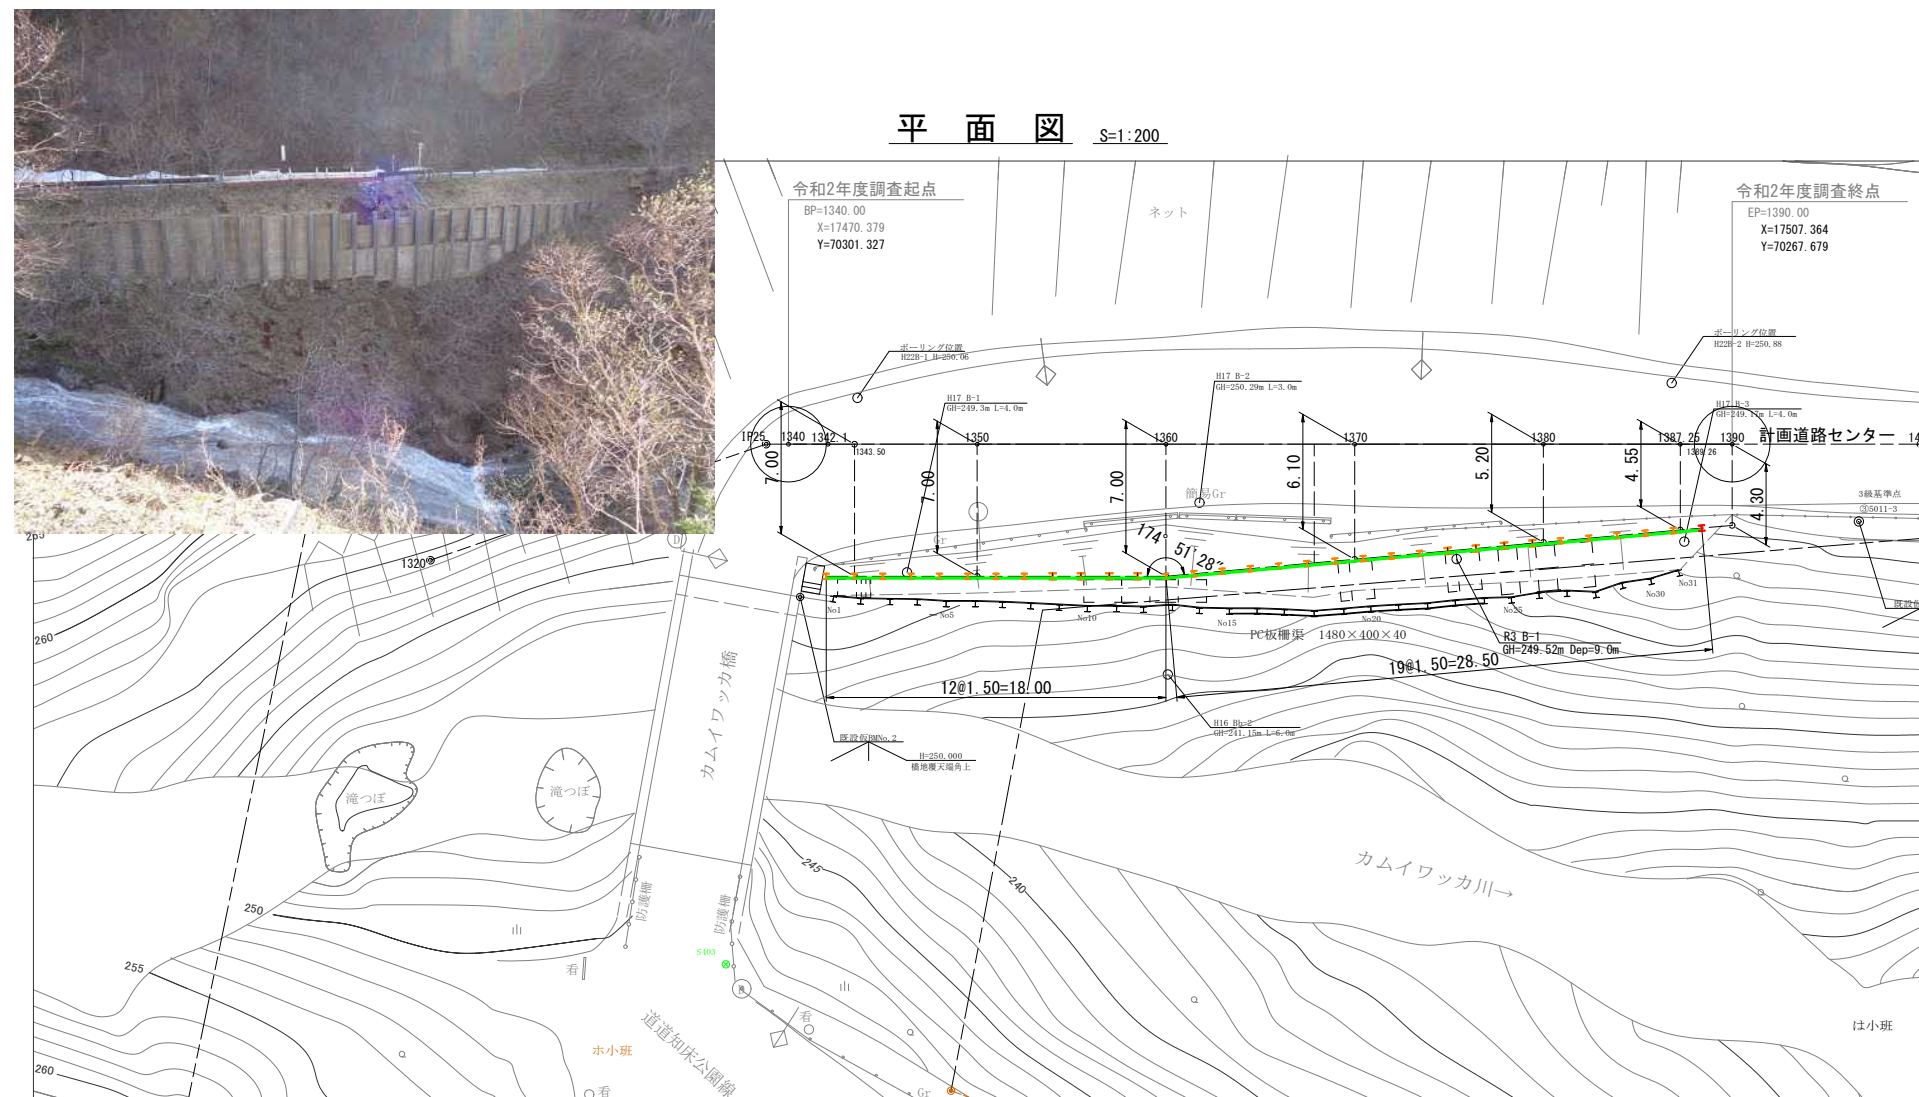

標準断面図 S=1:100

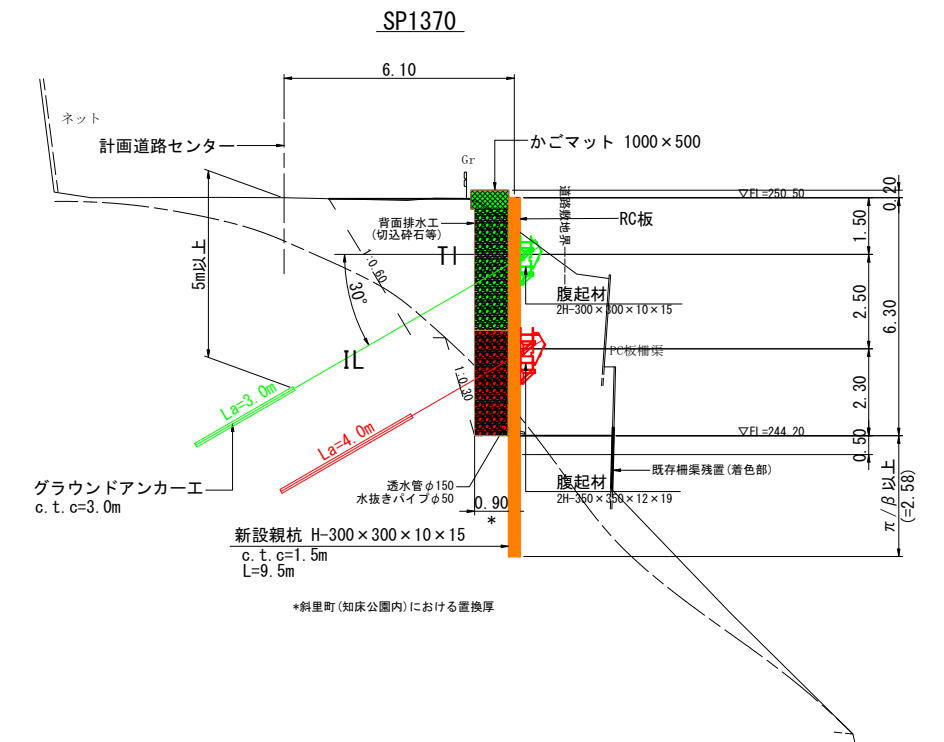


SP1350

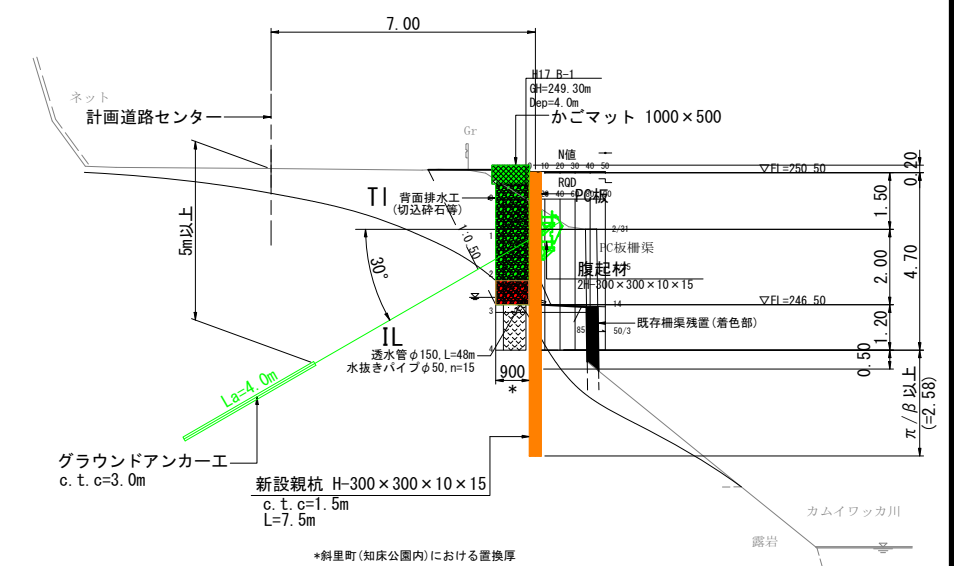

*斜里町(知床公園内)における置換厚

凡 例

 施工年度 施工時期	色	内 容
R4 10月～12月		H鋼杭建込〔31本完了〕
R6 10月～12月		下段RC板設置 下段グランドアンカー設置
R7 10月～12月		上段RC板設置 上段グランドアンカー設置