

イワウベツ川支流赤イ川における 治山ダムの改良工事について

H 2 2 . 2 . 9

北海道森林管理局 治山課



河川工作物の改良状況（平成21年度：北海道森林管理局分）

赤イ川


平成18年度に下流側のコンクリートえん堤1基を改良済み
現在、鋼製えん堤1基を改良工事中
平成22年度に鋼製えん堤1基を改良し赤イ川の改良は終了予定

種類	治山えん堤（鋼製）
名称	第1号鋼製堰堤
事業年度	平成21年度
H21工期	平成21年9月16日～平成22年3月15日
事業内容	スリット設置と護岸工等

改良前の第1号鋼製堰堤



第1号鋼製えん堤改良工事の内容

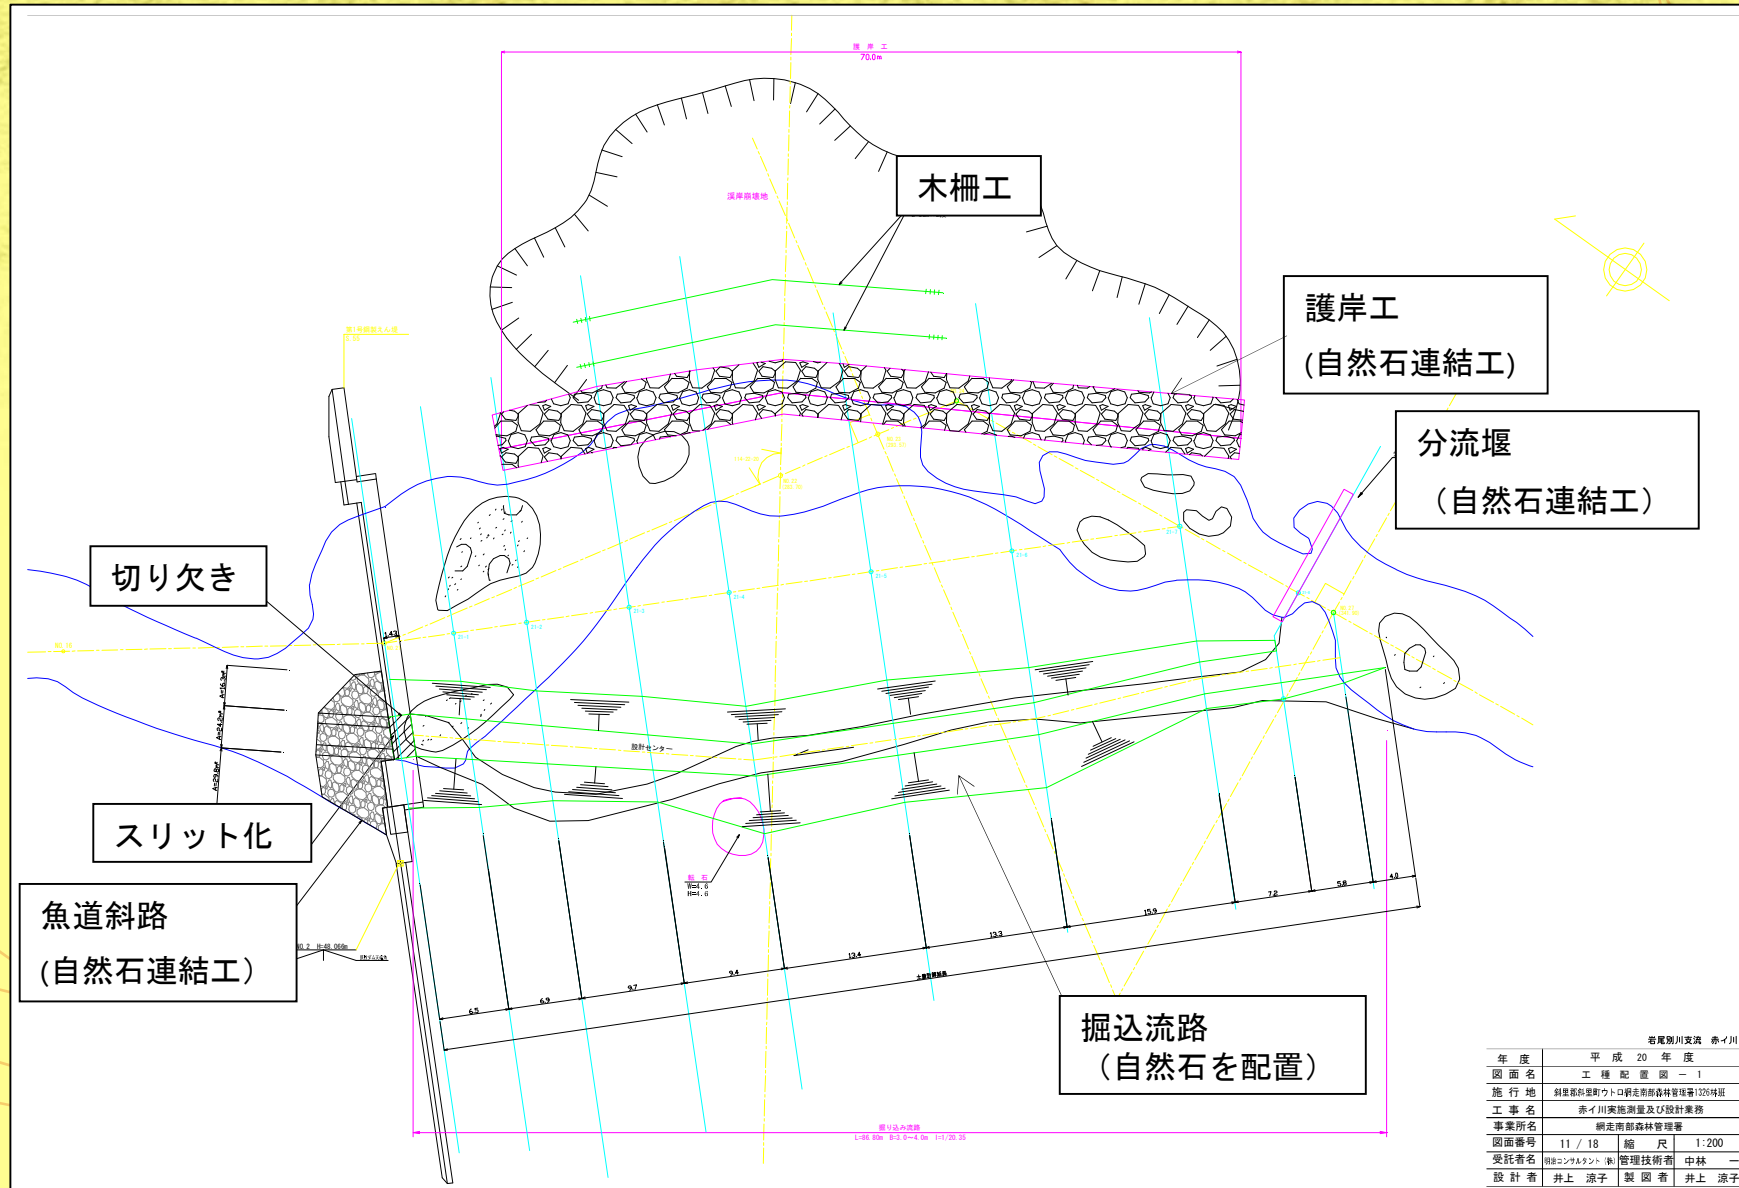

巻尾別川支流 赤い川			
年度	平成 20 年度		
図面名	工程配置図 - 1		
施行地	別府県別府市川口緑地帯森林管理署1256林班		
工事名	赤い川実施測量及び設計業務		
事業所名	網走南部森林管理署		
図面番号	11 / 18	縮尺	1:200
受託者名	㈲コンサルタント	管理技術者	中林 一
設計者	井上 涼子	製図者	井上 涼子

コンクリート基礎部の切り欠き及び魚道斜路



切り欠き



魚道斜路



堀込み流路



施工中

上流より



下流より



分流堰及び護岸工



分流堰と護岸工（上流より）



堀込流路と護岸工（下流より）



改良後の第1号鋼製堰堤

