


オッカバケ川 1号ダム改良工事 現地検討会資料

林野庁北海道森林管理局
根釧東部森林管理署

オッカバケ川1号ダム スリット計画箇所（案）



正面図

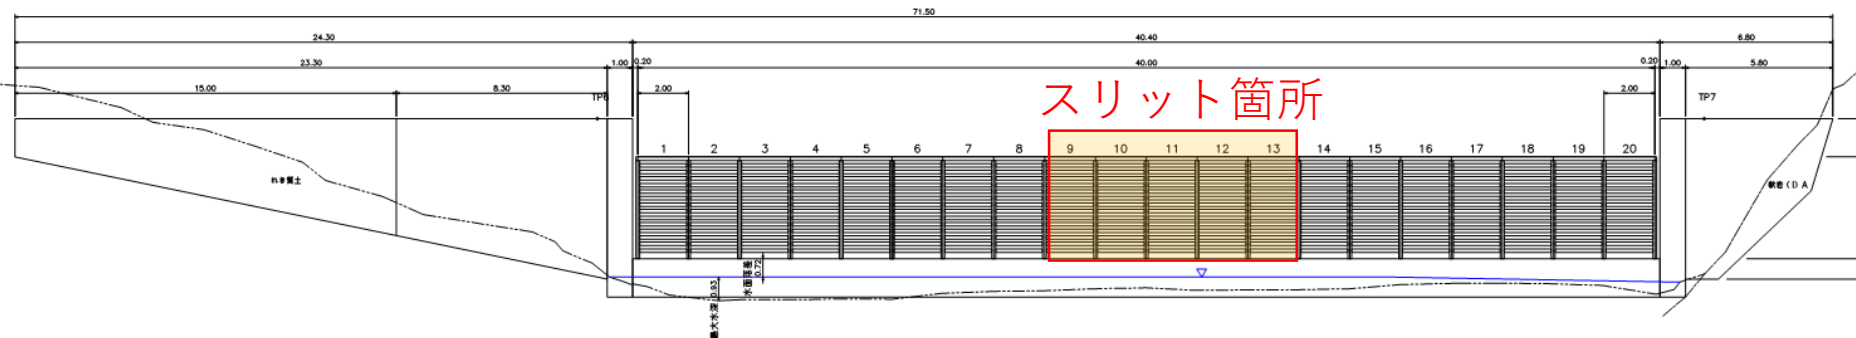




1号ダム上



流れ方向

1号ダム下流

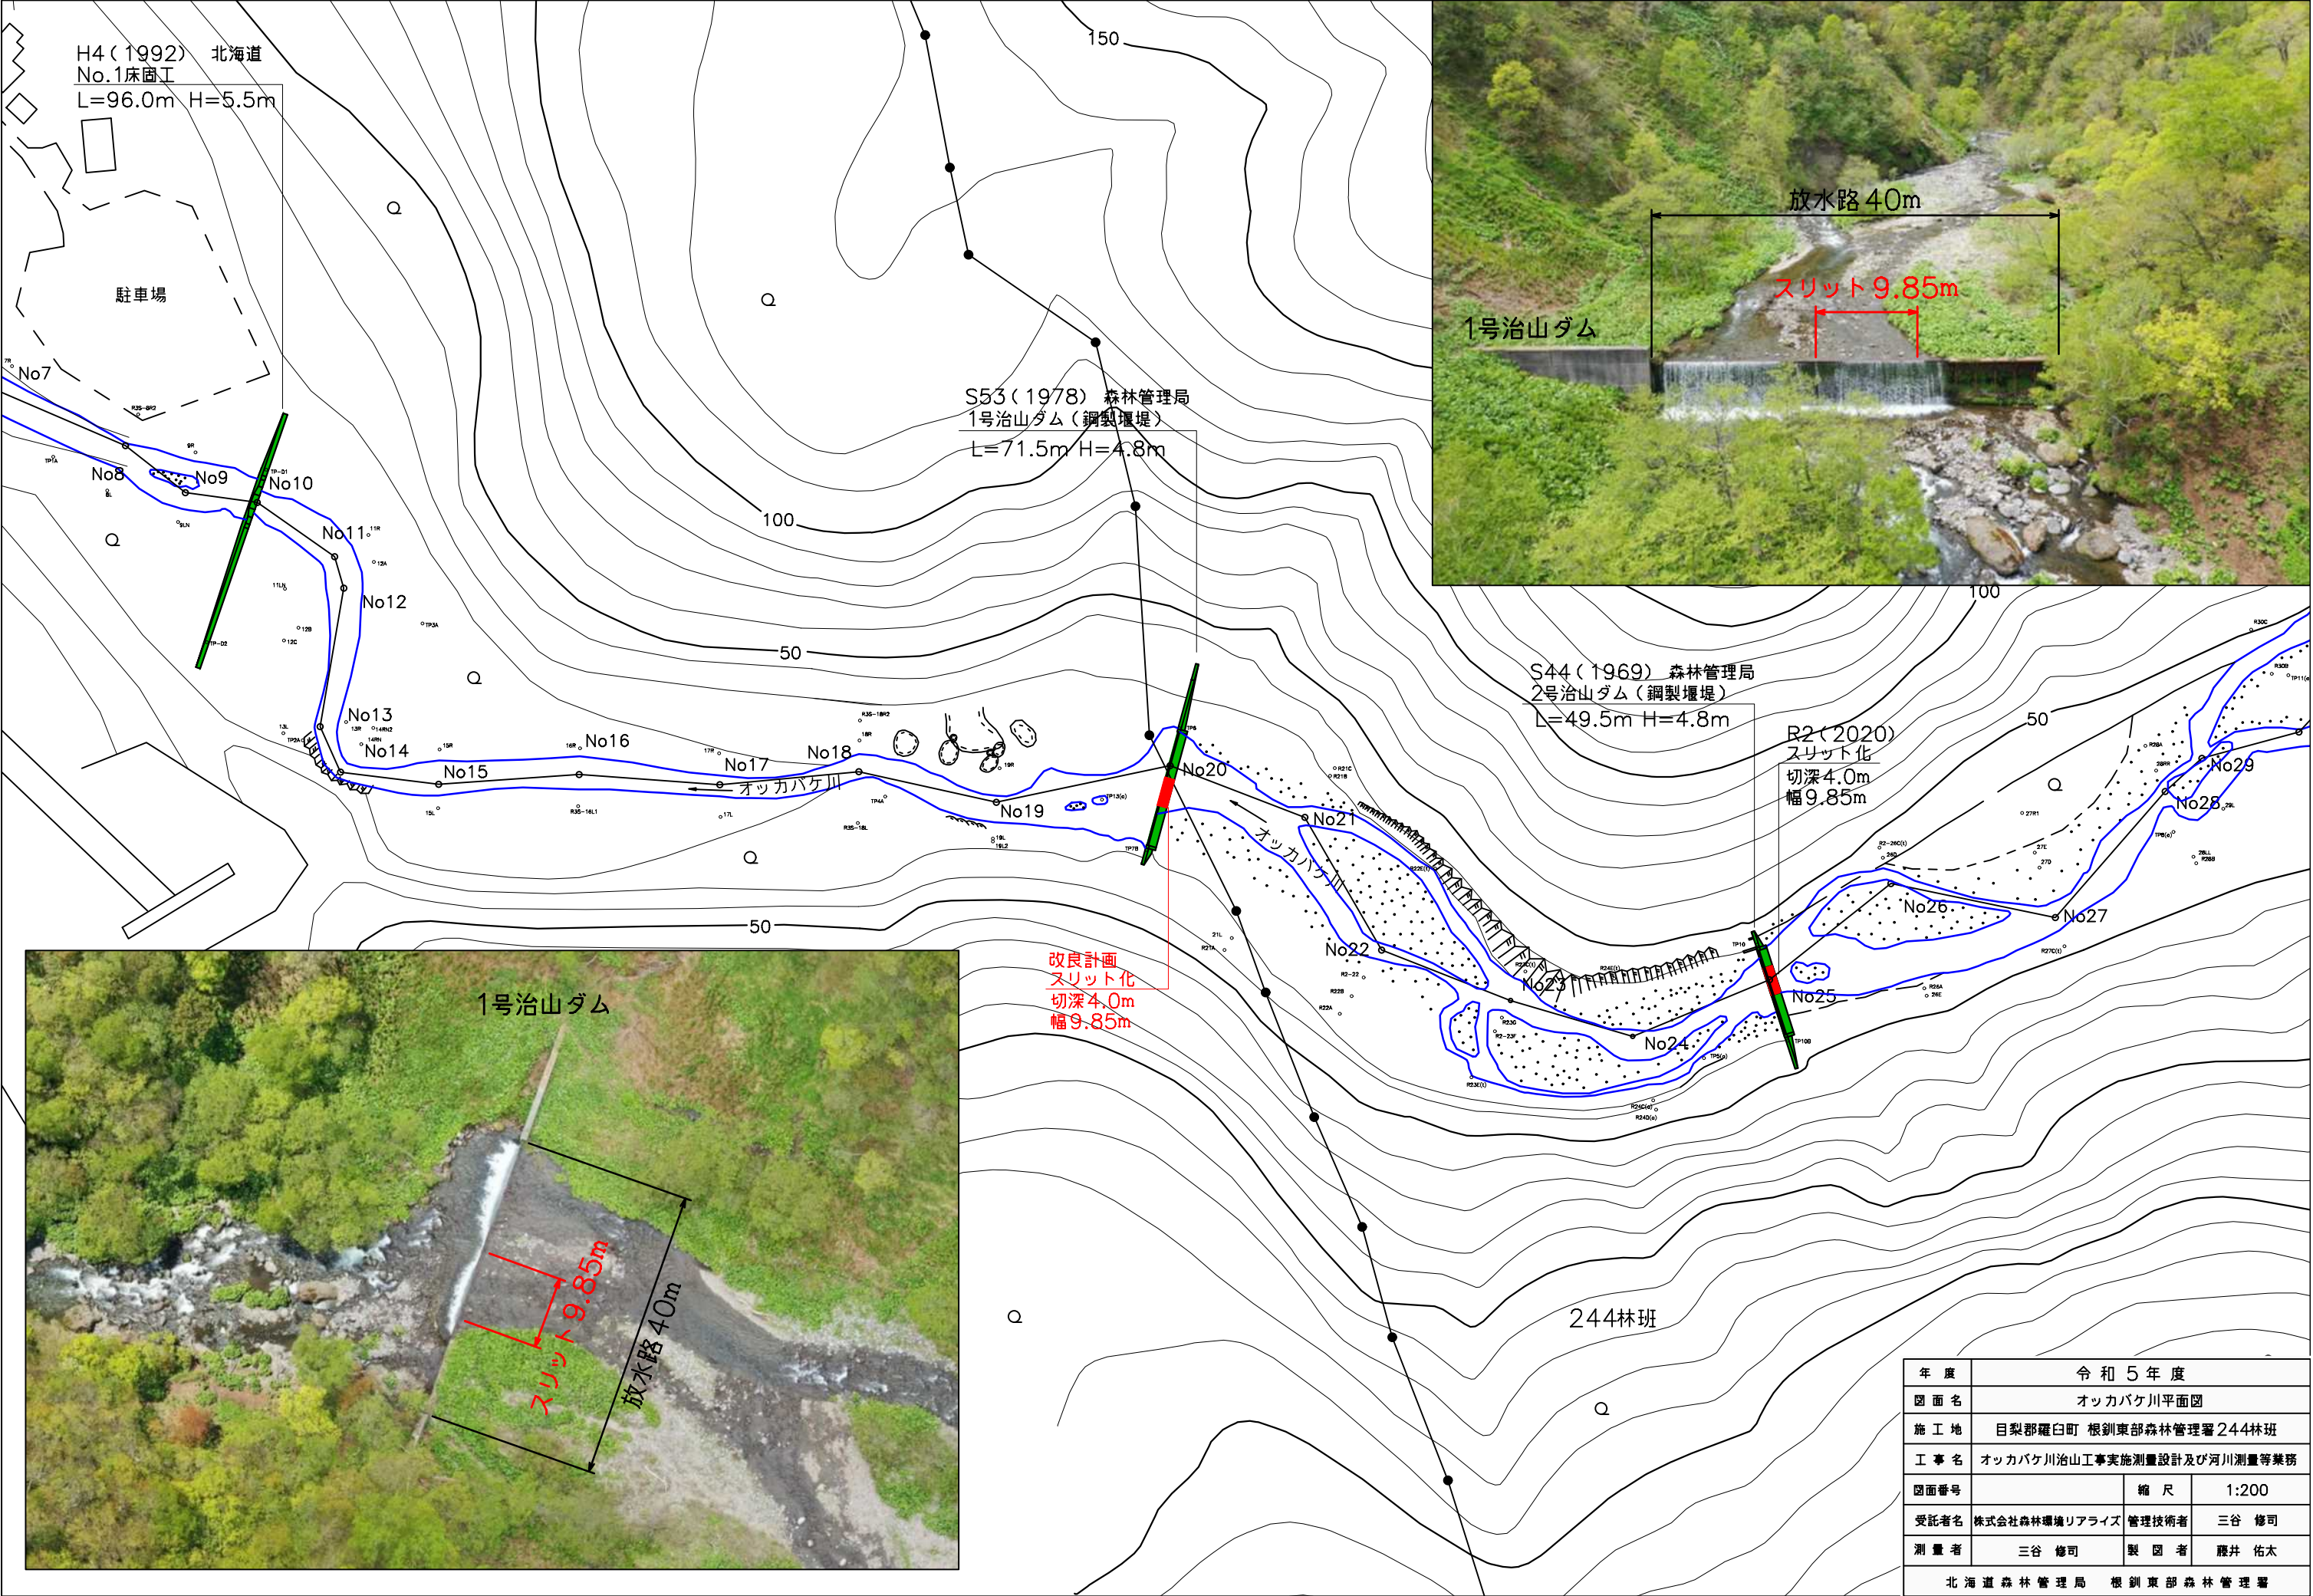

年度	令和5年度		
図面名	オッカバケ川平面図		
施工地	目梨郡羅臼町 根釧東部森林管理署244林班		
工事名	オッカバケ川治山工事実施測量設計及び河川測量等業務		
図面番号		縮尺	1:200
受託者名	株式会社森林環境リアライズ	管理技術者	三谷 修司
測量者	三谷 修司	製図者	藤井 佑太
北海道森林管理局 根釧東部森林管理署			

R5年5月

年 度	令 和 5 年 度		
図 面 名	溪 床 縦 断 面 図		
施 工 地	目梨郡羅臼町 根釧東部森林管理署 244林班		
工 事 名	オッカバケ川治山工事実施測量設計及び河川測量等業務		
図 面 番 号		縮 尺	縦 1：400 横 1：4,000
受 託 者 名	株式会社 森林環境リアライズ	管理技術者	三谷 修司
設 計 者	三谷 修司	製 図 者	藤井 佑太
北海道森林管理局 根釧東部森林管理署			

