

イワウベツ川治山ダムの改良について

林野庁北海道森林管理局
網走南部森林管理署

1. イワウベツ川位置図



2023（R5）年度の予定について

(工事関係)

- ・ 8月中旬から12月末まで、7号ダムの切り下げ及び上下流に石組斜路を施工する。

(測量関係)

- ・ 8月中旬の工事着工前までに、イワウベツ川で850mの縦断測量と15箇所の横断測量を実施する。

- (工事関係)
- ・ 8月中旬から12月末まで、7号ダムの切り下げ及び上下流に石組斜路を施工する。
- (測量関係)
- ・ 8月中旬の工事着工前までに、イワウベツ川で850mの縦断測量と15箇所の横断測量を実施する。

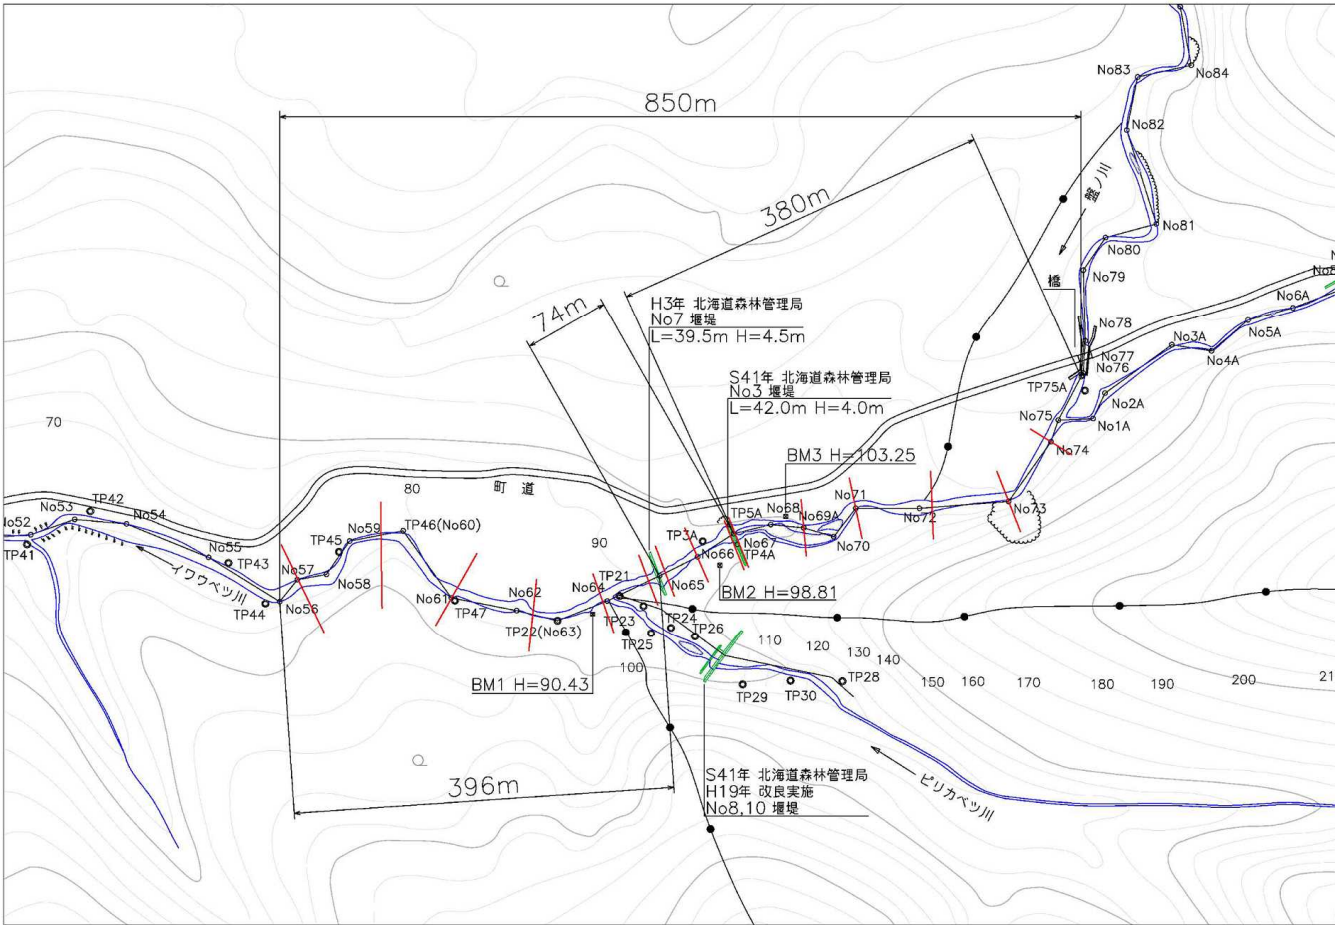
(工事関係)

- ・ 8月中旬から12月末まで、7号ダムの切り下げ及び上下流に石組斜路を施工する。

(測量関係)


- ・ 8月中旬の工事着工前までに、イワウベツ川で850mの縦断測量と15箇所の横断測量を実施する。

- (工事関係)
- ・ 8月中旬から12月末まで、7号ダムの切り下げ及び上下流に石組斜路を施工する。
- (測量関係)
- ・ 8月中旬の工事着工前までに、イワウベツ川で850mの縦断測量と15箇所の横断測量を実施する。



年 度	令和3年度		
目 名	拡 大 縦 断 面 図		
施 工 地	斜里町清吉別荘 網走南部森林管理署 1329林班外		
工 事 名	イワウベツ川治山工事実施設計案概		
図 番 号		縮 尺	1:100
製 図 者	株式会社森井建設株式会社	管理技術者	三谷 尚司
計 画 者	三谷 尚司	製 図 者	曾井 祐太
北海道森林管理署 網走南部森林管理署			

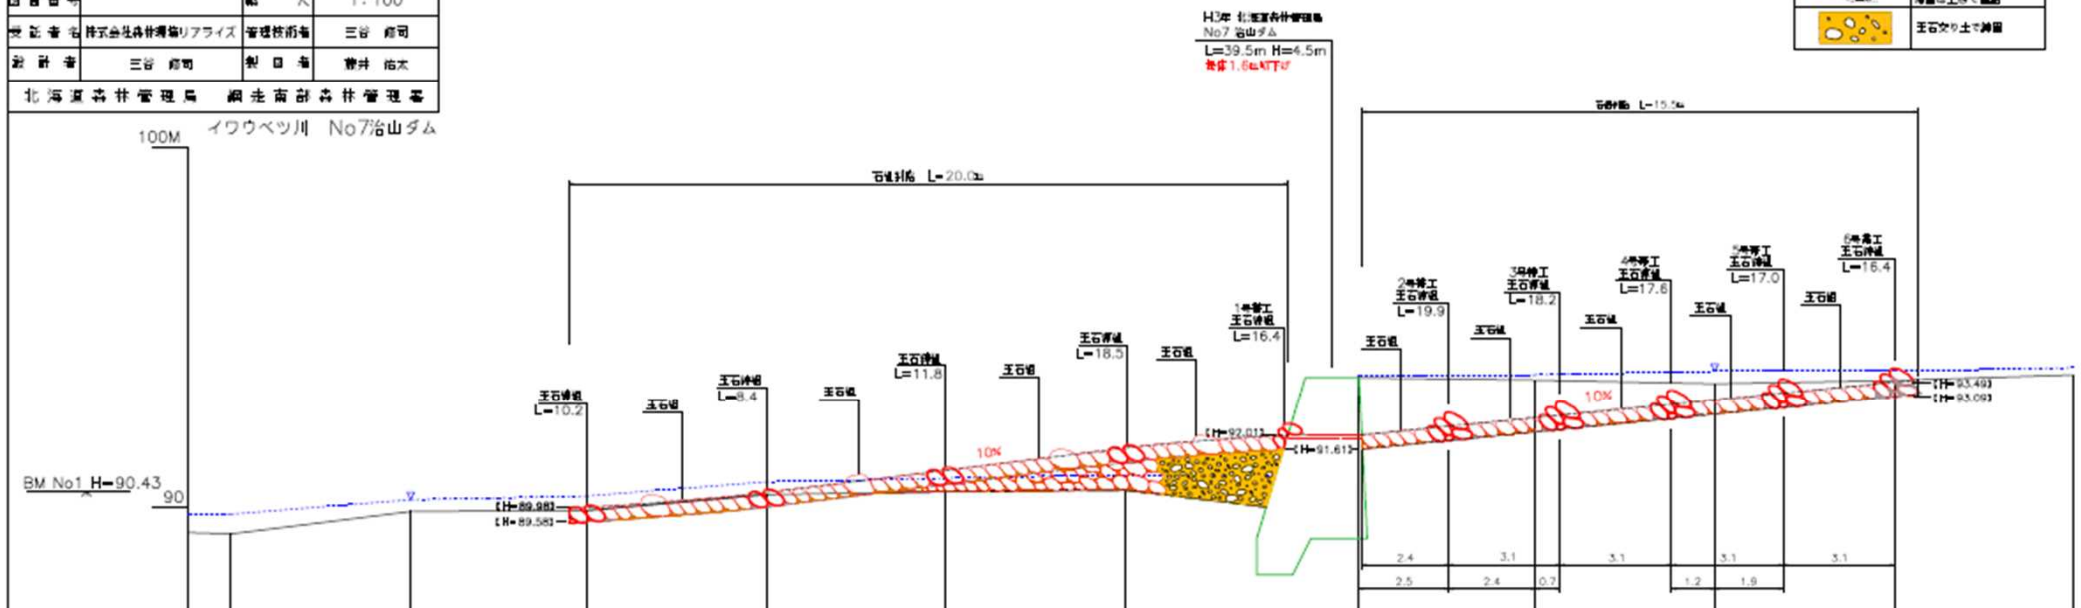No 7 号ダム縦断面図






- No 7 号ダム上下流に石組による斜路を施工する。
- 石組による斜路には、下流には 5 m 間隔で練積とし、上流には 3 m 間隔で練積による帯工を施工する。
- 石組による斜路は中央部を約 0.2m 程度下げて縦断的に若干の起伏を与える。

測 点	No	BX	B	C	D	E	F	1号帯工	No65	2号帯工	I	3号帯工	4号帯工	J	5号帯工	6号帯工	L
水 平 距 離	m	4.9	5.0	4.9	5.0	5.0	5.0		6.5		4.9		5.0		5.0		5.0
測 定 水 平 距 離	m	19.0	24.0	28.9	33.9	38.9	43.9	48.4	50.4	52.9	55.3	56.0	59.1	60.3	62.2	65.3	70.3
水 位 高	m	-0.15	0.62	0.03	0.44	0.09	0.04		3.61		-0.06		-0.10		0.09		0.16
地 盤 高	m	89.25	89.87	89.90	90.34	90.43	90.47		93.61		93.55		93.45		93.54		93.70
計 画 高	m			89.98	90.40	91.02	91.64	92.32	92.01	92.65	92.49	92.96	93.27	92.99	93.58	93.89	
計 画 高	m			89.88	90.30	90.92	91.54	92.22	91.91	92.55	92.39	92.86	92.17	92.89	93.48	93.79	
測 定 勾 配	%			2.72												0.43	

イメージ図



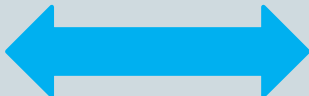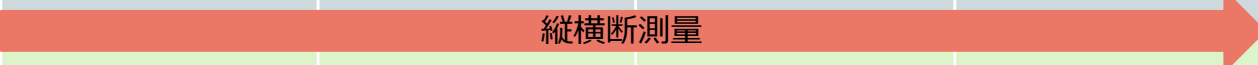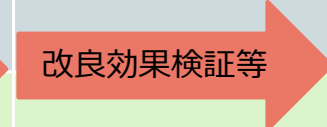治山ダム改良スケジュール（案）について

ダムNo	令和5年度 (2023)	令和6年度 (2024)	令和7年度 (2025)	令和8年度 (2026)	令和9年度 (2027)
No7号ダム	 切下げ、石組斜路				
	 縦横断測量				 改良効果検証等
No3号ダム		 堤体増厚 スリット（1回目）	スリット（2回目）	スリット（3回目）	

※なお、関係機関等との地元調整の結果及び年度毎の予算事情によりスケジュールの変更もありえる。