資料 現－３

イワウベツ川治山ダムの改良について

林野庁北海道森林管理局
網走南部森林管理署

1. イワウベツ川位置図


N
遺産地域（A地区）
サケ・マスふ化場
宿泊施設
遠音別村
岩尾別橋
道　道
No11
導水管
No12
No13
赤イ川
白イ川
町　道
イワウベツ川
No8,10
R5年度改良済
7号ダム
斜里町
宿泊施設
岩尾別温泉
木下小屋
No9
No4
No5
No6
町道橋脚
3号ダム
R８年度改良
凡　例
改良済施設
改良検討施設
既　設
保全対象
保全対象について
・道道（橋梁含む）
・町道（橋梁含む）
・宿泊施設
・サケ・マスふ化場

令和５年度施工
（７号ダム）


放水路部分を1.6m切り下げた。







３号ダムの改良について

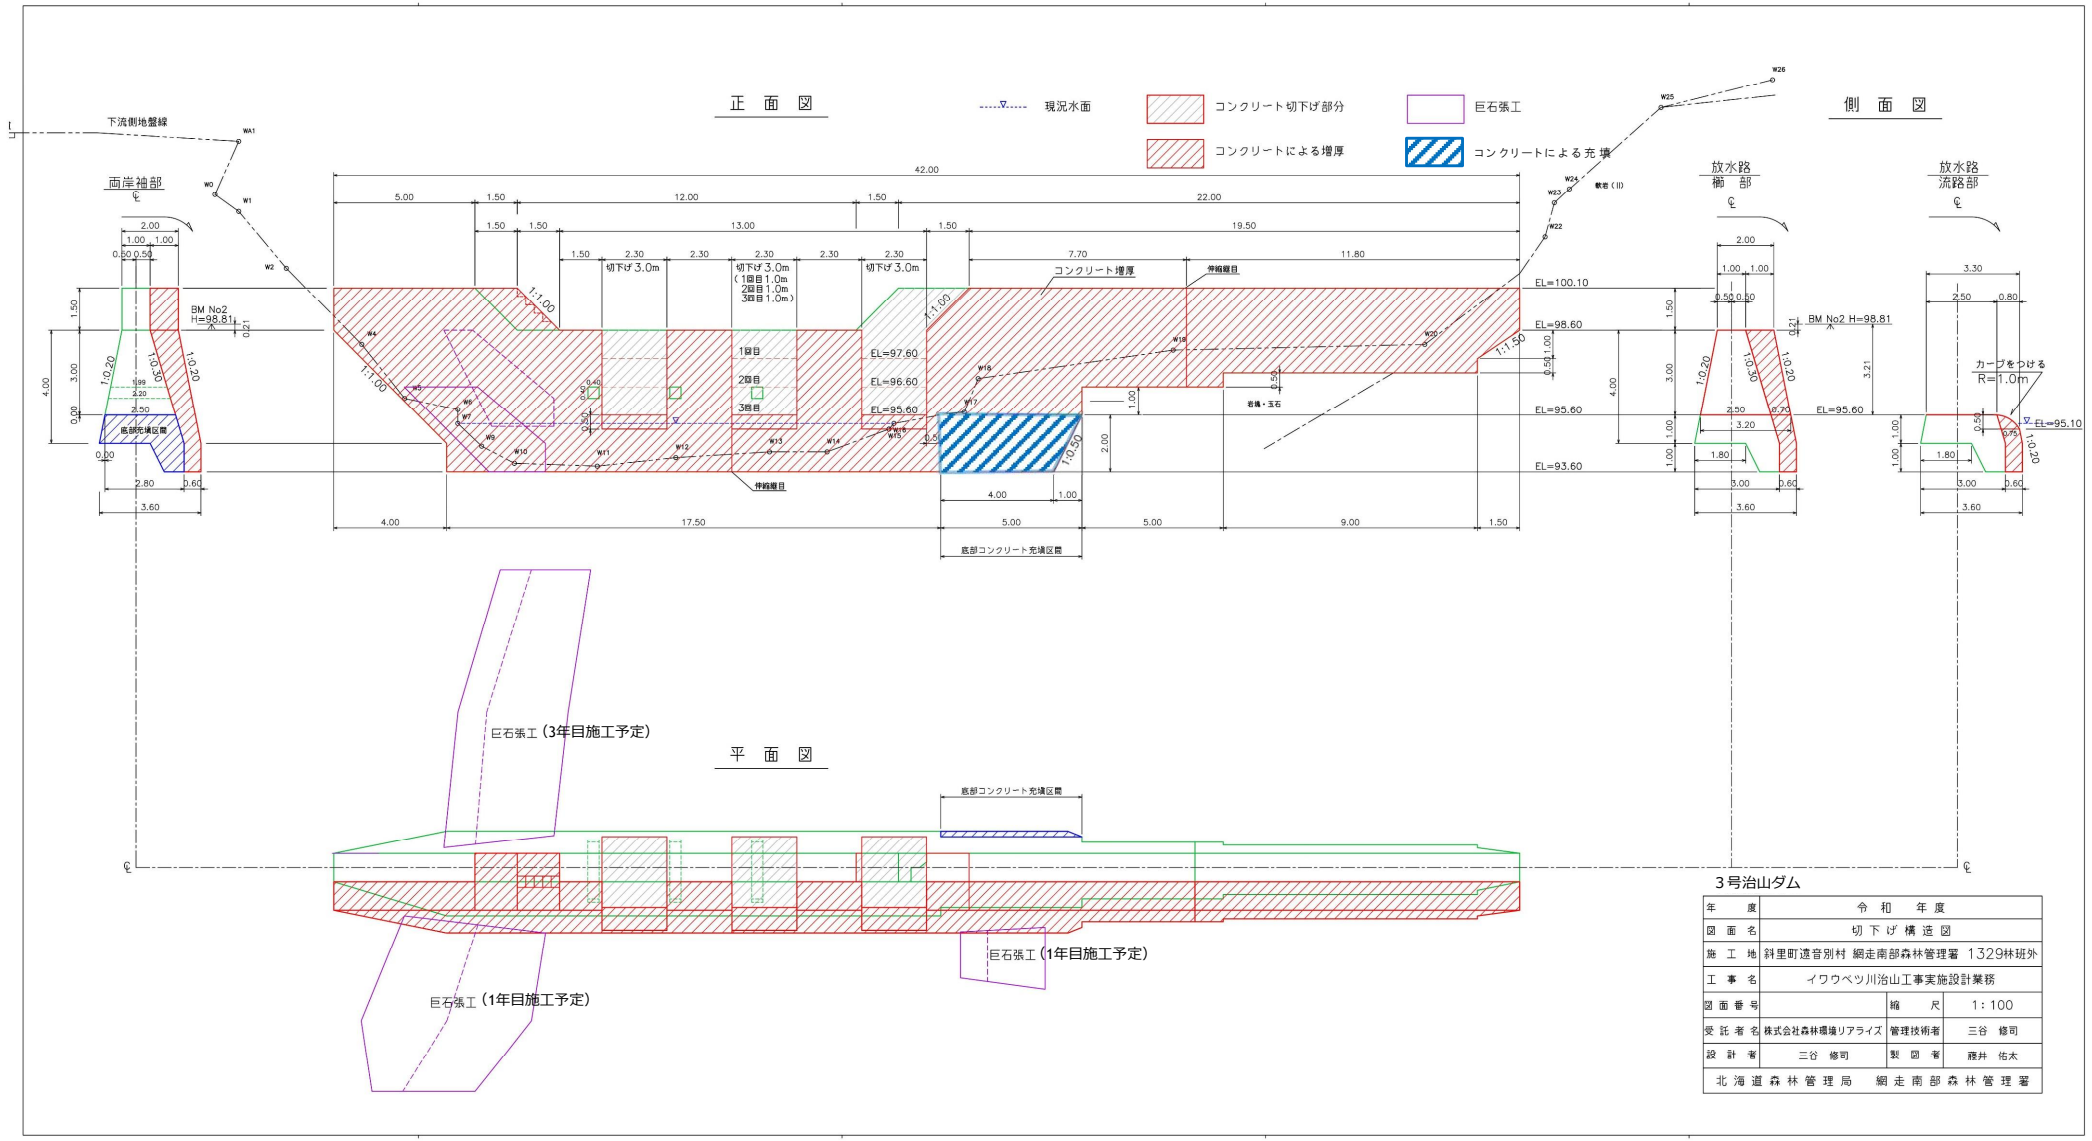

３号治山ダム

年 度	令 和 年 度		
図 面 名	切 下 げ 構 造 図		
施 工 地	斜里町遠音別村 網走南部森林管理署 1329林班外		
工 事 名	イワウベツ川治山工事実施設計業務		
図面番号		縮 尺	1：100
受 託 者 名	株式会社森林環境リアライズ	管理技術者	三谷 修司
設 計 者	三谷 修司	製 図 者	藤井 佑太
北 海 道 森 林 管 理 局	網 走 南 部 森 林 管 理 署		

令和８年度施工
（３号ダム）

・2.3m幅で３本のスリットを施工（３回目）。
・切り下げは１ｍずつ３回（R6～R8）に分けて実施。



コンクリート切り下げ（３回目）



治山ダム改良スケジュール（案）について

ダムNo	令和５年度 (2023)	令和６年度 (2024)	令和７年度 (2025)	令和８年度 (2026)	令和９年度 (2027)
７号ダム	切下げ、石組斜路 改良済み 縦横断測量	縦横断測量・改良効果検証等			
３号ダム		堤体増厚 スリット（１回目） 下流側保護工	スリット（２回目）	スリット（３回目）	

【Ｒ８計画（案）】

（工事関係）

・令和８年度はスリット部分の３回目の切り下げ（１ｍ）を実施する。

・施工時期については８月下旬から１２月末までとする。

（測量及びモニタリング調査）

・縦横断測量等を継続的に実施し、河床の状況変化を観察する。

・サケ科魚類の遡上調査、産卵床調査を実施する。（８月下旬予定。）

※なお、地元関係機関等との調整結果及び年度毎の予算事情によりスケジュールの変更もありえる。