


凡例

- 付替ルート
- 既存ルート、うち継続させる区間(樹林一部移設等)
- 既存ルート、うち廃止する区間
- 付替に係る、その他の候補ルート
- ①~⑨ 既存ルート上の木道・階段等箇所
: 問題ある木道などDGPS簡易測量測点・区間及び、植物調査・土壌調査対象箇所
- ⑤'~⑧' 既存ルート上の参考の木道等箇所
: 上記ほかの木道など

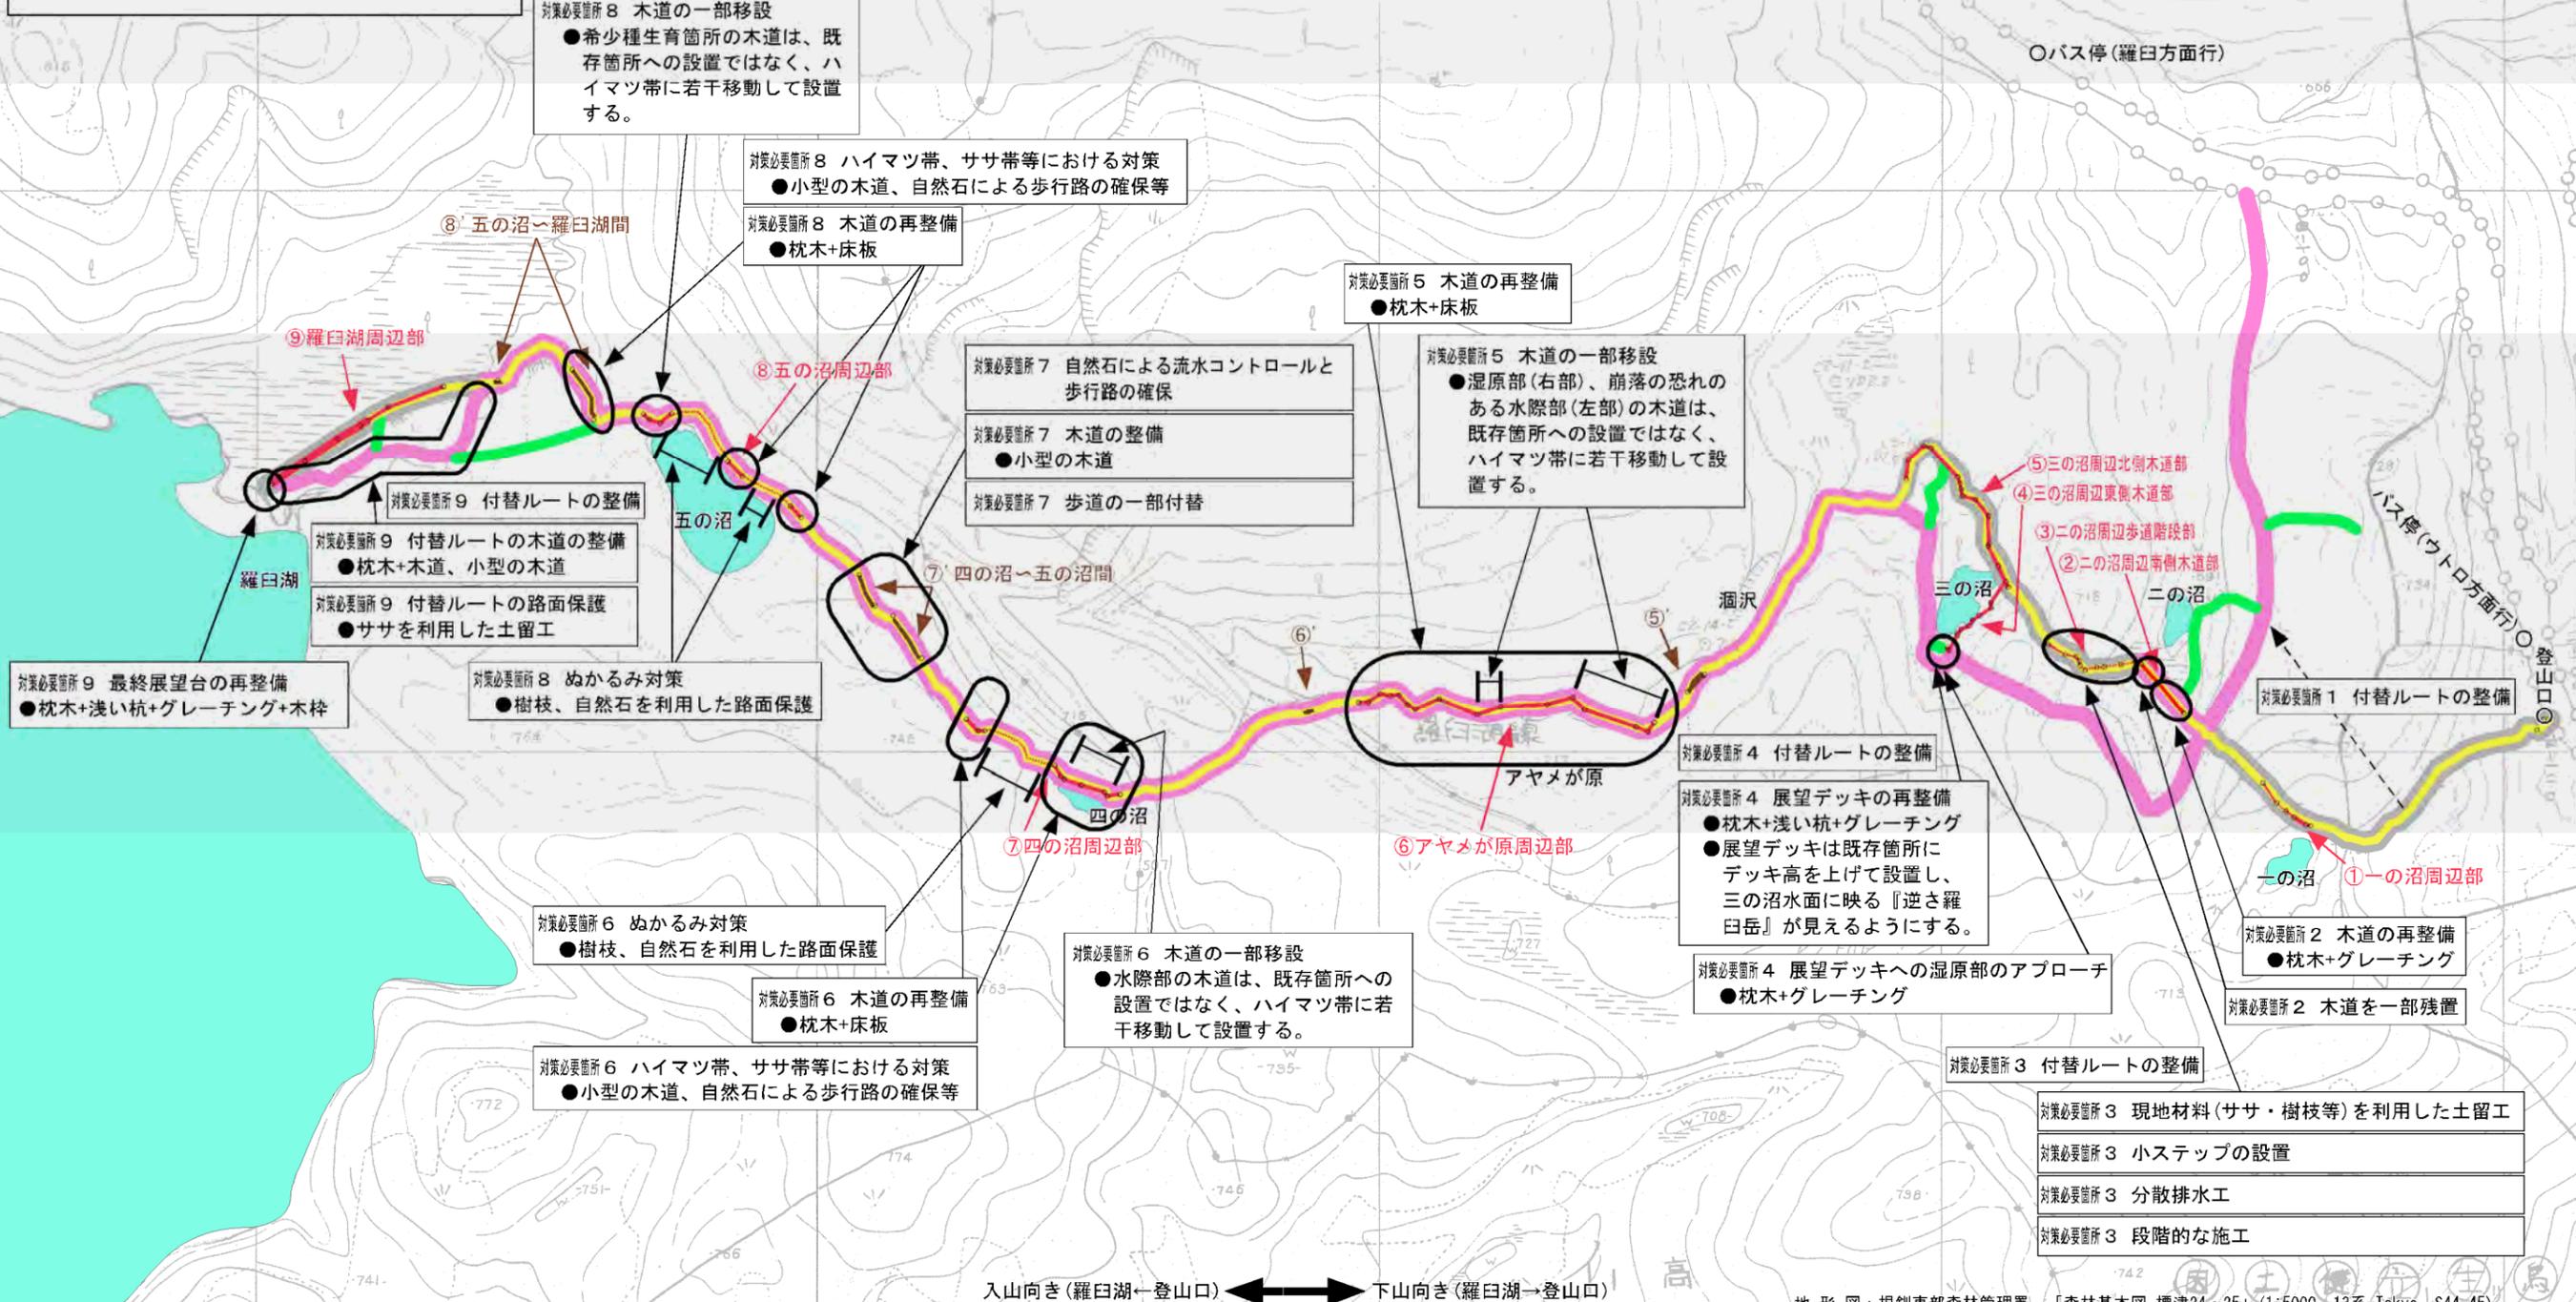

対策必要箇所 8 木道の一部移設
●希少種生育箇所の木道は、既存箇所への設置ではなく、ハイマツ帯に若干移動して設置する。

対策必要箇所 8 ハイマツ帯、ササ帯等における対策
●小型の木道、自然石による歩行路の確保等

対策必要箇所 8 木道の再整備
●枕木+床板

対策必要箇所 5 木道の再整備
●枕木+床板

対策必要箇所 5 木道の一部移設
●湿原部(右部)、崩落の恐れのある水際部(左部)の木道は、既存箇所への設置ではなく、ハイマツ帯に若干移動して設置する。

対策必要箇所 7 自然石による流水コントロールと歩行路の確保
対策必要箇所 7 木道の整備
●小型の木道
対策必要箇所 7 歩道の一部付替

対策必要箇所 9 付替ルートの整備
対策必要箇所 9 付替ルートの木道の整備
●枕木+木道、小型の木道
対策必要箇所 9 付替ルートの路面保護
●ササを利用した土留工

対策必要箇所 9 最終展望台の再整備
●枕木+浅い杭+グレーチング+木枠

対策必要箇所 8 ぬかるみ対策
●樹枝、自然石を利用した路面保護

対策必要箇所 6 ぬかるみ対策
●樹枝、自然石を利用した路面保護

対策必要箇所 6 木道の再整備
●枕木+床板

対策必要箇所 6 木道の一部移設
●水際部の木道は、既存箇所への設置ではなく、ハイマツ帯に若干移動して設置する。

対策必要箇所 6 ハイマツ帯、ササ帯等における対策
●小型の木道、自然石による歩行路の確保等

対策必要箇所 4 付替ルートの整備
対策必要箇所 4 展望デッキの再整備
●枕木+浅い杭+グレーチング
●展望デッキは既存箇所にデッキ高を上げて設置し、三の沼水面に映る『逆さ羅臼岳』が見えるようにする。

対策必要箇所 4 展望デッキへの湿原部のアプローチ
●枕木+グレーチング

対策必要箇所 2 木道の再整備
●枕木+グレーチング

対策必要箇所 2 木道の一部残置

対策必要箇所 3 付替ルートの整備

対策必要箇所 3 現地材料(ササ・樹枝等)を利用した土留工
対策必要箇所 3 小ステップの設置
対策必要箇所 3 分散排水工
対策必要箇所 3 段階的な施工

入山向き(羅臼湖←登山口) ↔ 下山向き(羅臼湖→登山口)

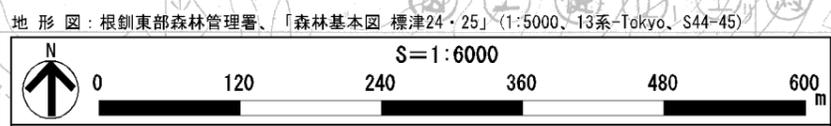


図1. 対策必要箇所