

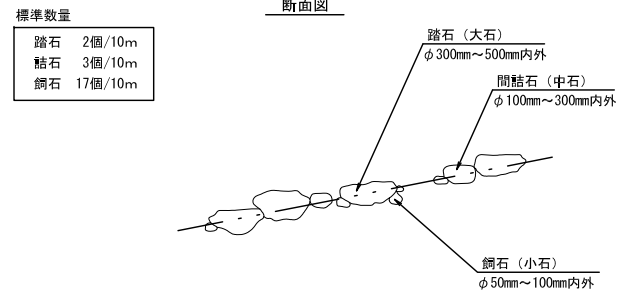
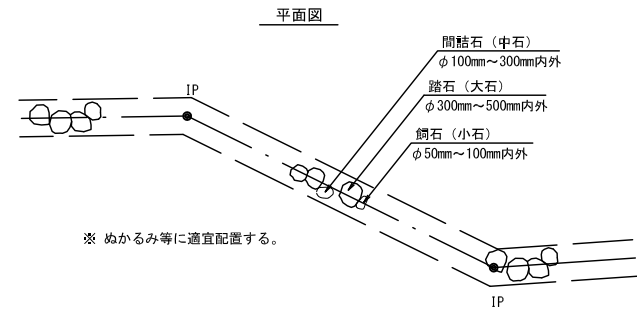




石路面保護工

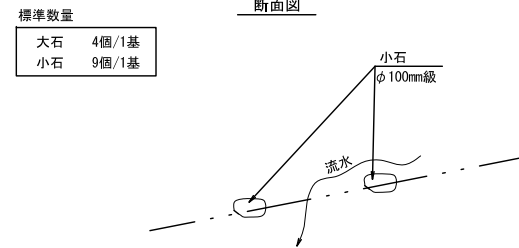



分散排水工

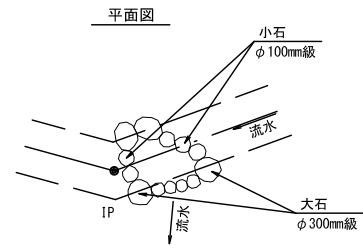



水路横断面部石積工

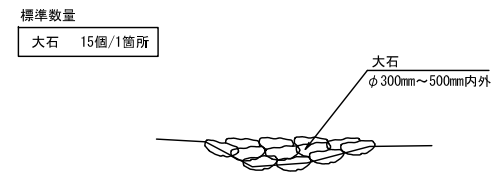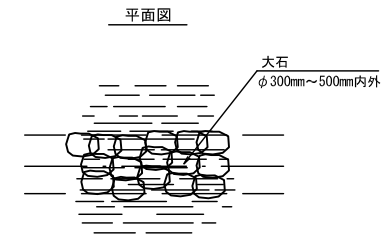



枝路面保護工

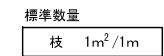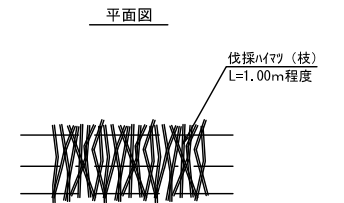



石土留工

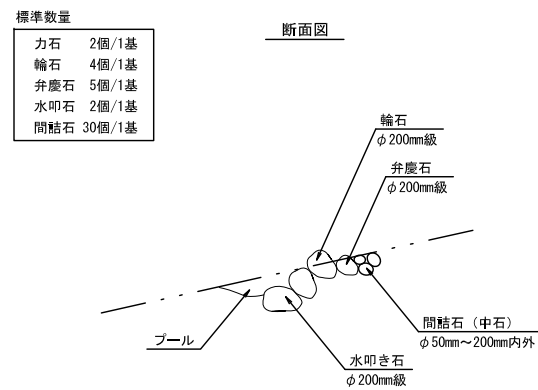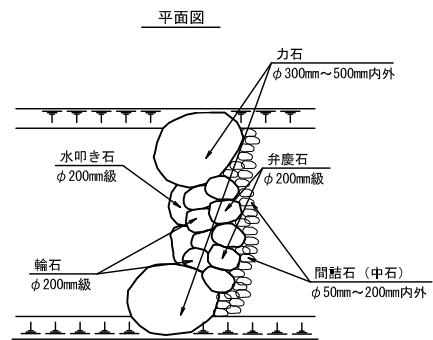



石段差処理工

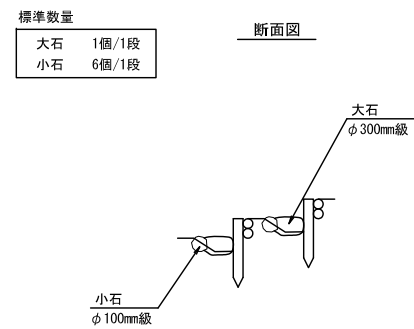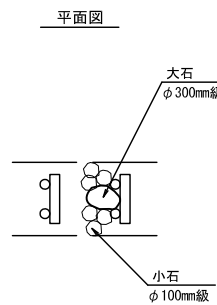

笹束積工

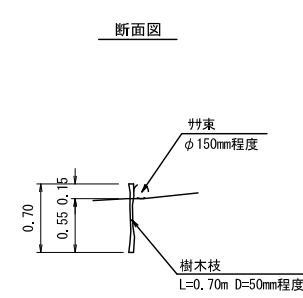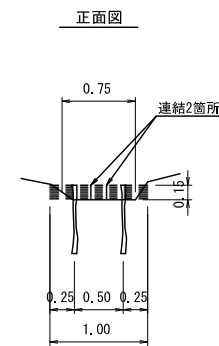

ヒソ縄誘導工

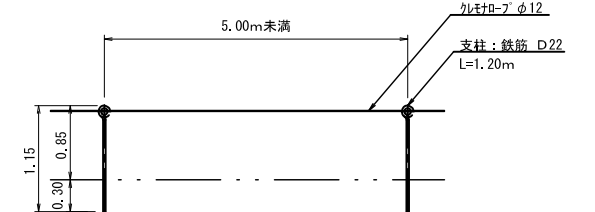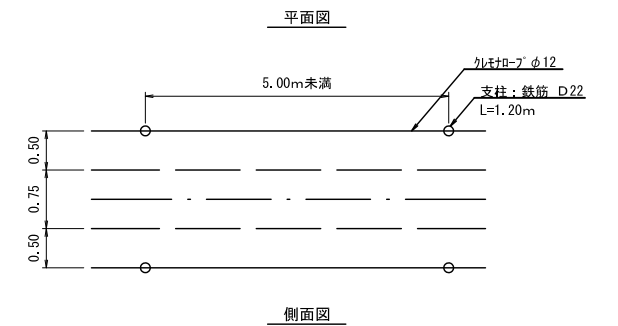

年度	平成 24 年度		
図面名	定規図		
施行地	目梨郡羅臼町		
工事名	知床国立公園羅臼湖線歩道工事		
事業所名	北海道環境生活部		
図面番号	33/35	縮尺	
設計者	照査技術者		
管理技術者	製図者		
測量者	作成年月 平成24年 3月		
受託会社名	株式会社 ブラテック		