




平面図

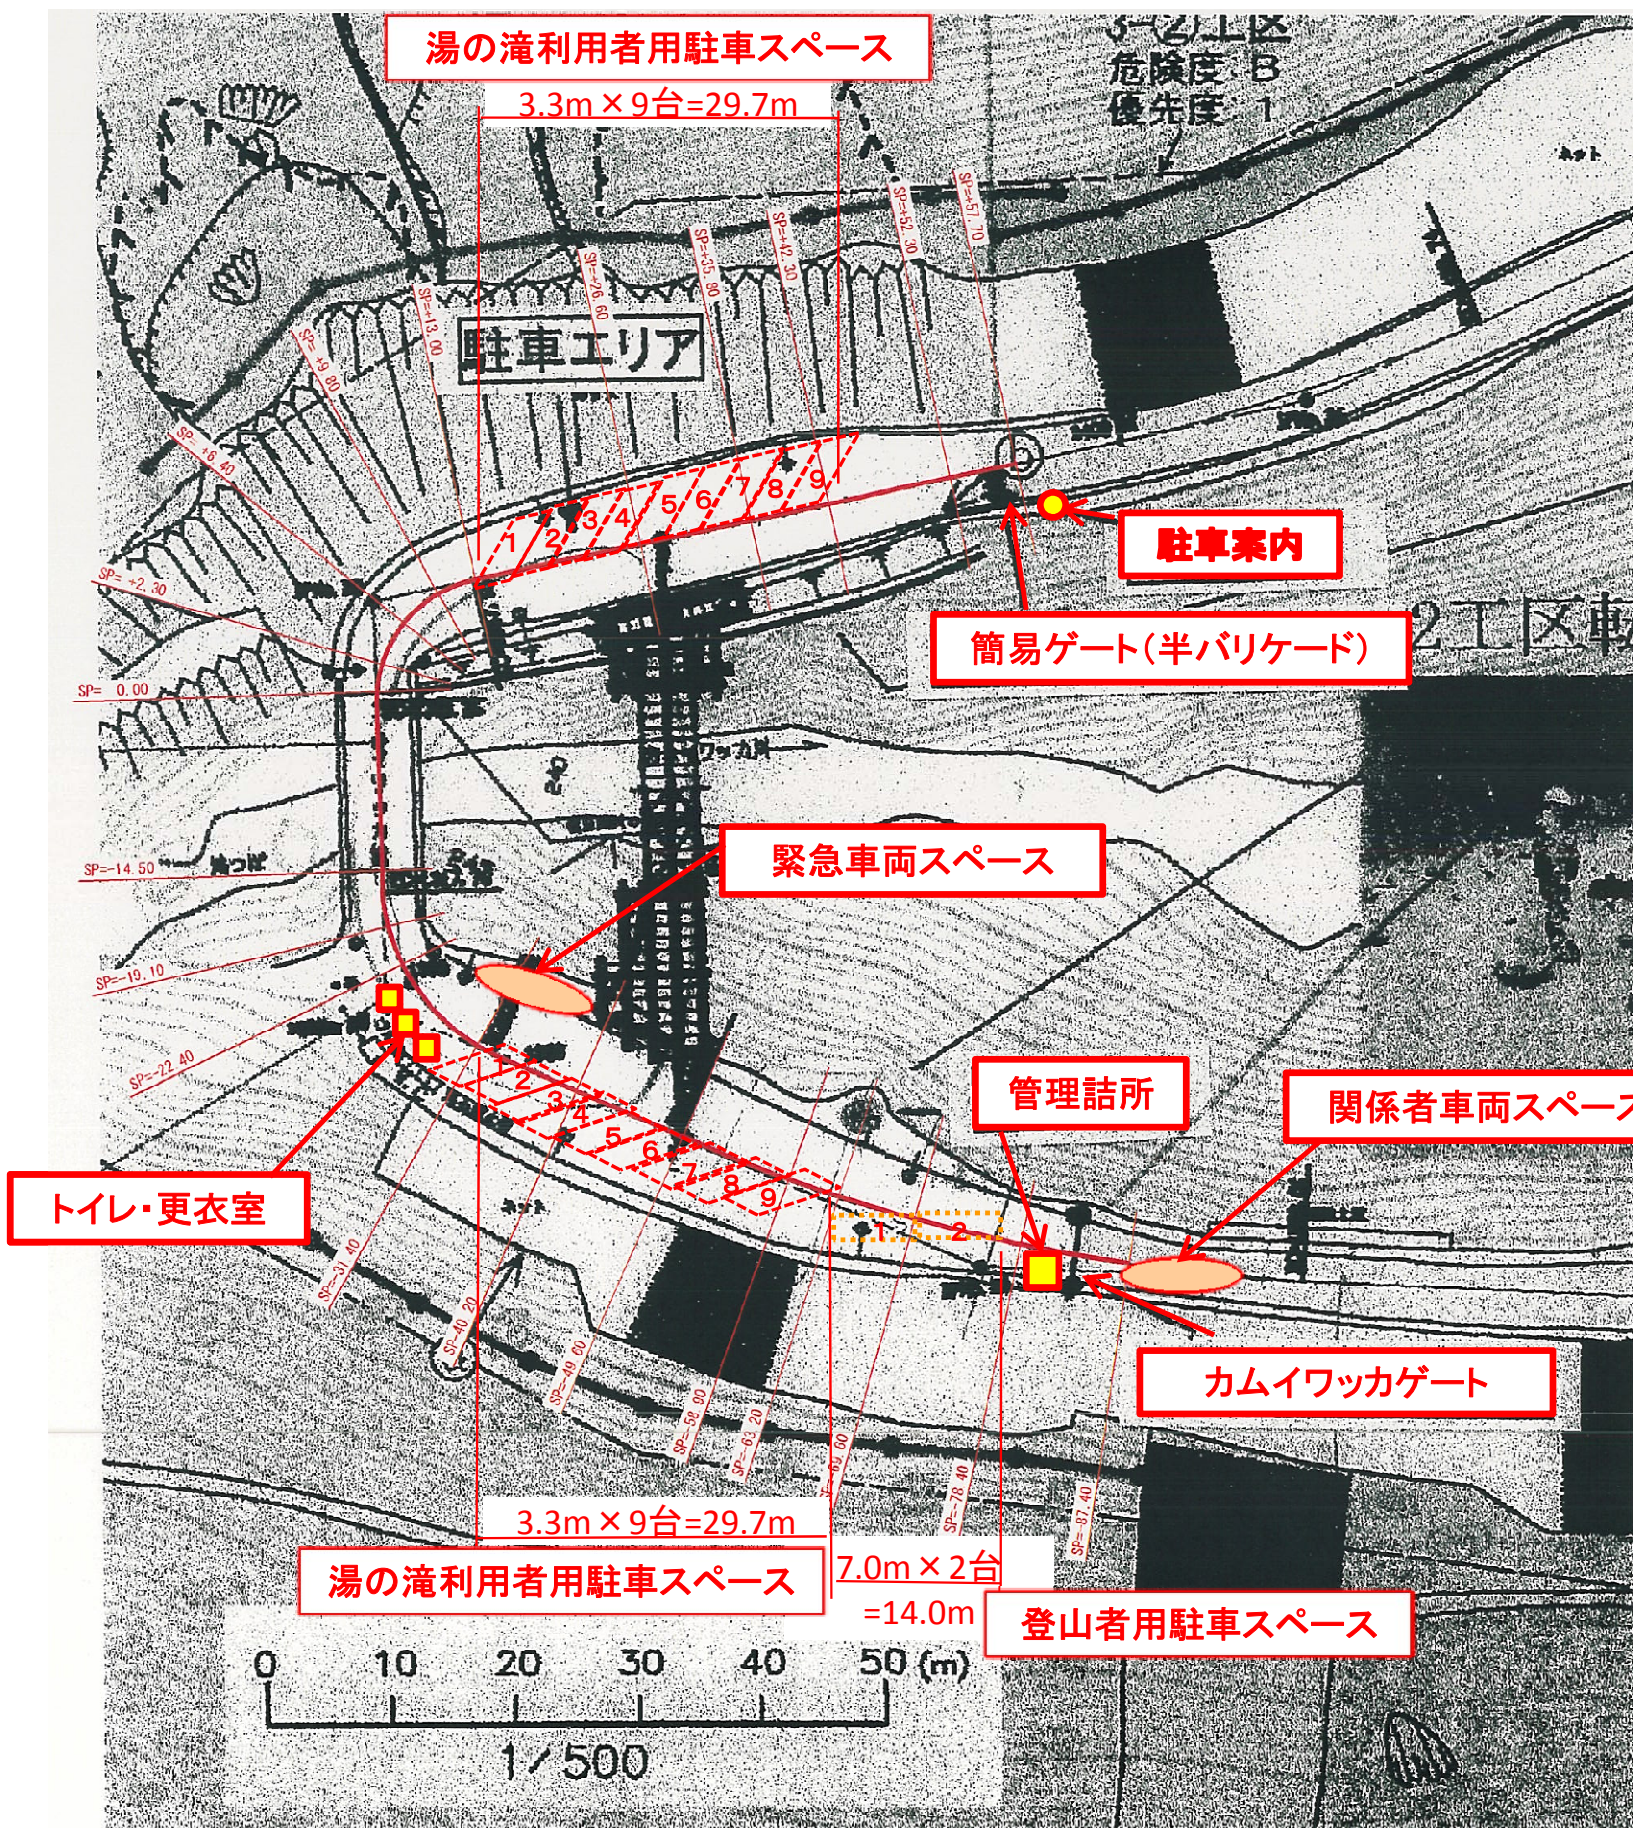

カムイワッカ湯の滝利用者用
(9台 x 2箇所 = 18台)

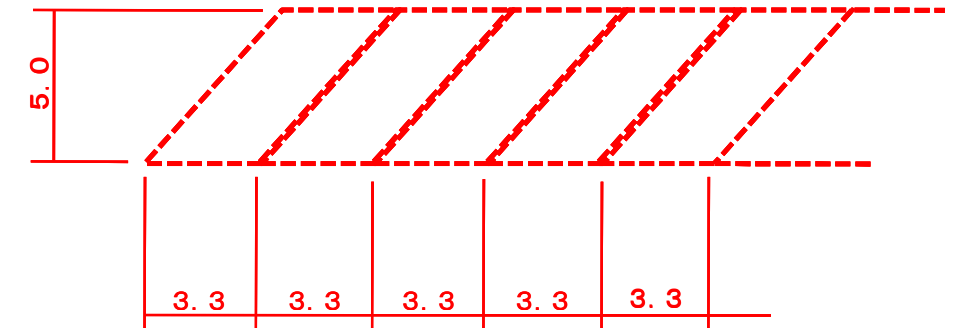

登山者用
(2台)

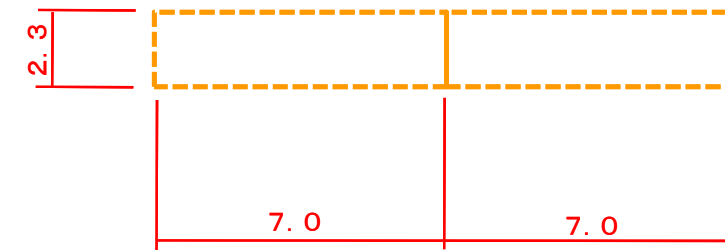

横断図

横断図 S = 1 / 100

