

# 知床公園線 法面对策・擁壁補強


落石対策箇所



待避場①



待避場②

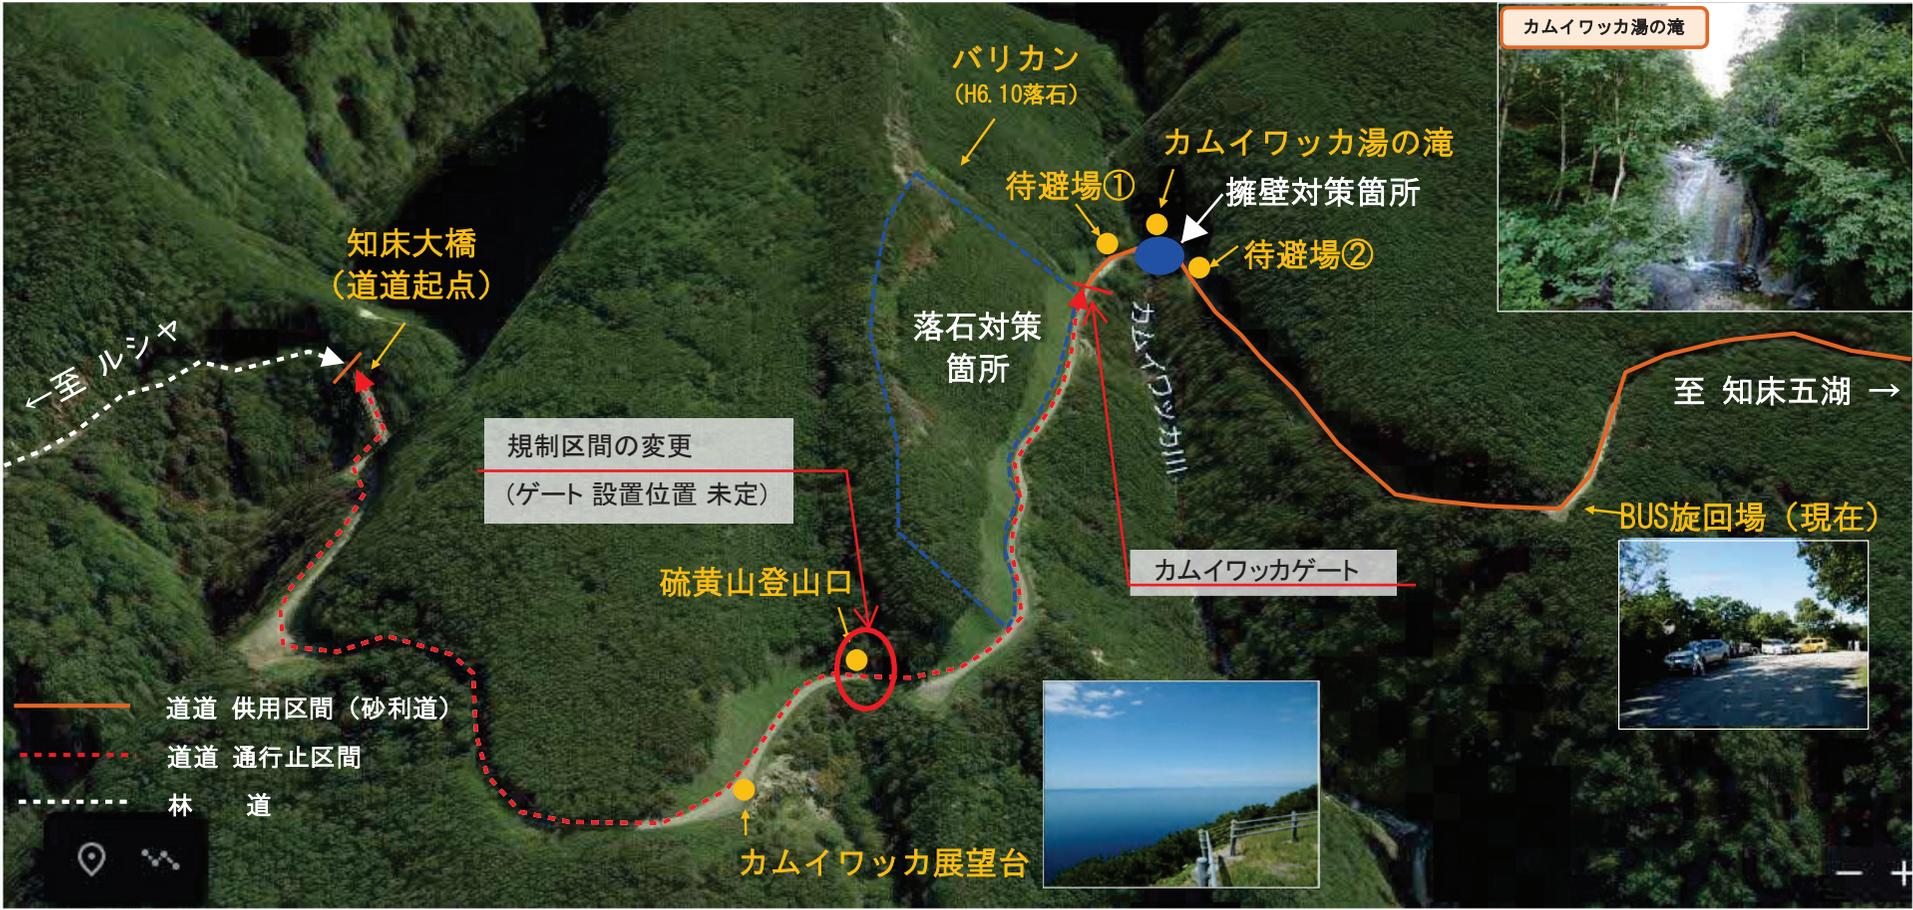

カムイワッカ湯の滝





工事実施予定期間 令和4~7年度  
 工事施工予定期間 10~12月

アンカー付山留式擁壁一般図

側面図 S=1:200

